




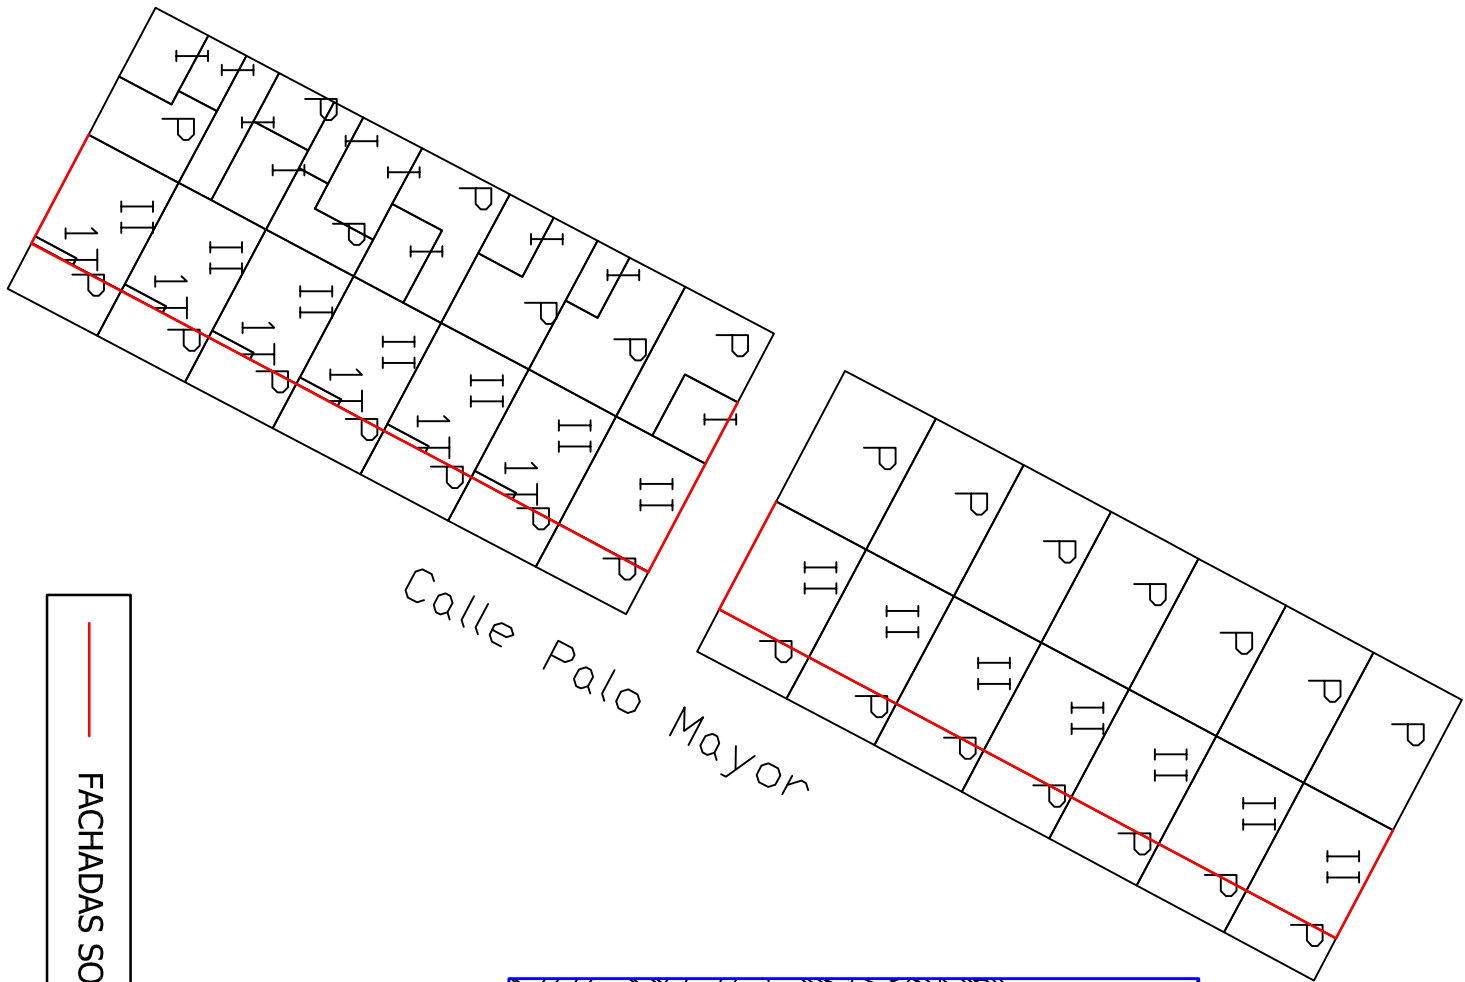

Representación parcial de la actuación sobre un edificio.

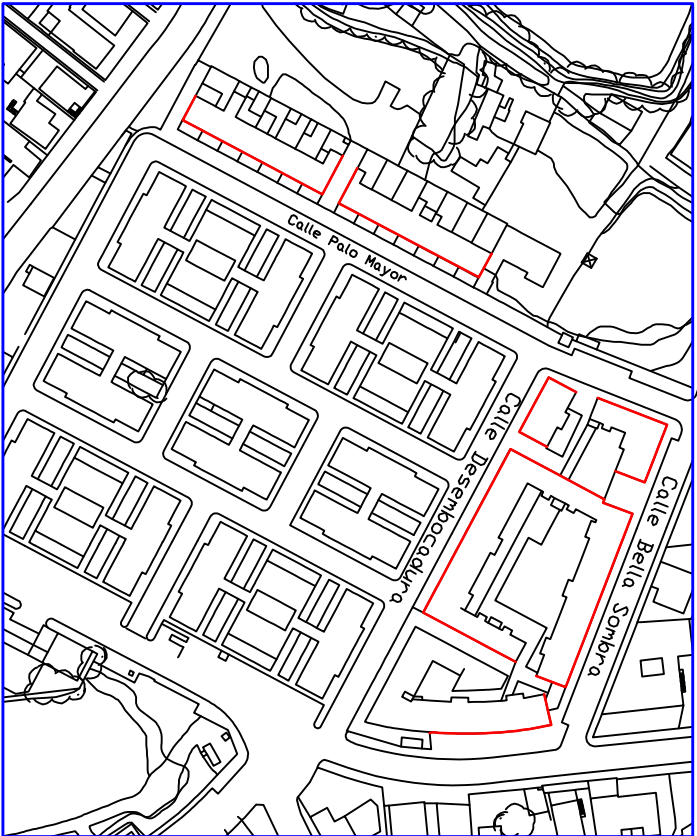

FACHADAS SOBRE LAS QUE SE ACTÚA

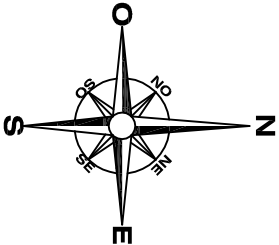

EXCMO. AYUNTAMIENTO DE SANLÚCAR DE BARRAMEDA



GERENCIA MUNICIPAL DE URBANISMO

DEPARTAMENTO DE VIVIENDA

AGUSTÍN JIMÉNEZ SUÁREZ
DIRECTOR DEPTO. VIVIENDA

MEMORIA TÉCNICA VALORADA OBRAS MENORES

ARQUITECTO TÉCNICO

SITUACIÓN: RESIDENCIAL VIRGEN DEL MAR

PLANO DE:

ÁMBITO DE ACTUACIÓN

FECHA: OCTUBRE DE 2019

ESCALA: S/E

Nº DE PLANO:

01