

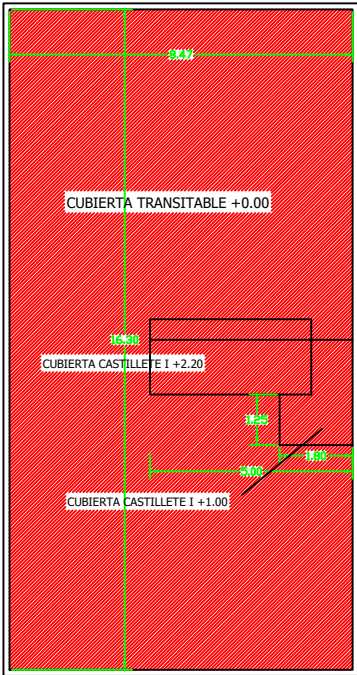


Ejemplo Cubierta bloque 11

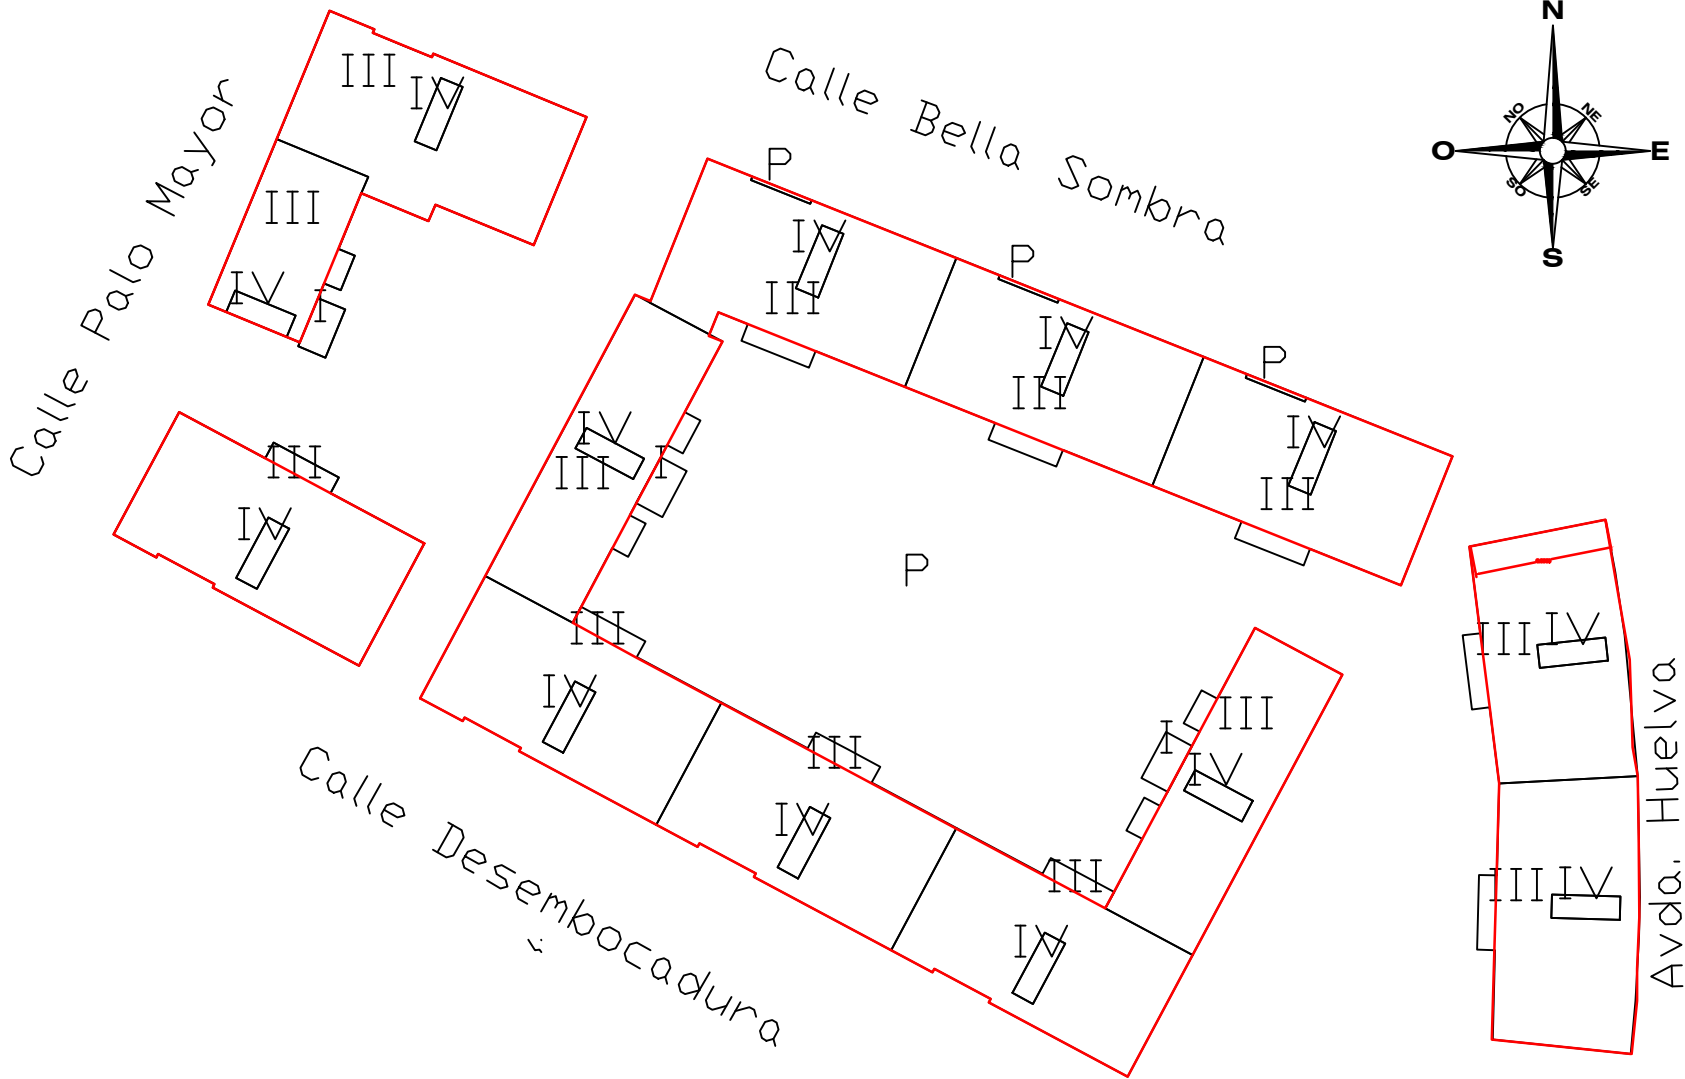

EJEMPLO CUBIERTAS A TRATAR CAUCHO

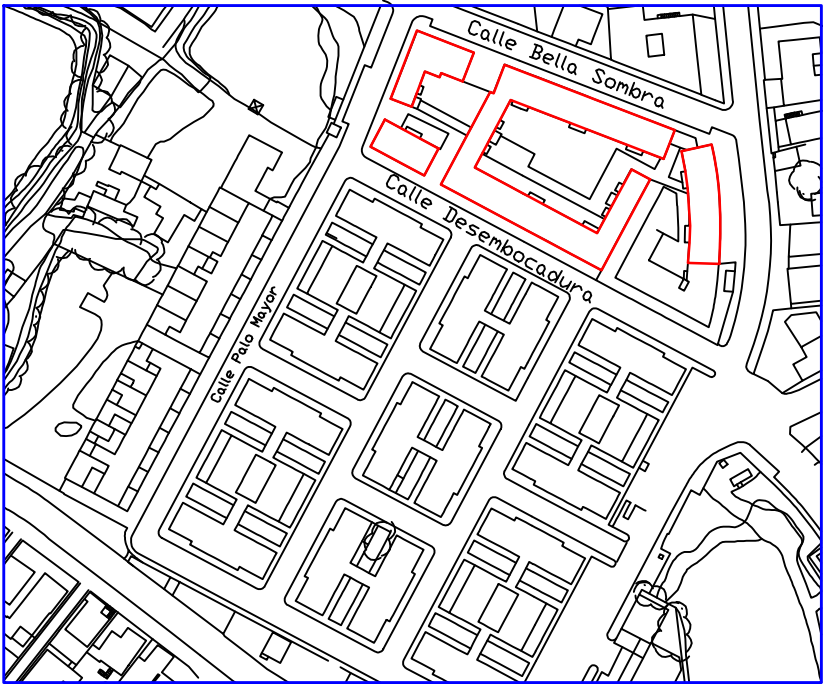

CUBIERTAS SOBRE LAS QUE SE ACTÚA

 EXCMO. AYUNTAMIENTO DE SANLUCAR DE BARRAMEDA	 GERENCIA MUNICIPAL DE URBANISMO DEPARTAMENTO DE VIVIENDA	FECHA: SEPTIEMBRE 2020
AGUSTÍN JIMÉNEZ SUÁREZ DIRECTOR DEPTO VIVIENDA		ESCALA: S/E
ARQUITECTO TÉCNICO GRADUADO EN EDIFICACIÓN	SITUACION: RESIDENCIAL VIRGEN DEL MAR	Nº DE PLANO: 01
	PLANO DE: ÁMBITO DE ACTUACIÓN. BDA. VIRGEN DEL MAR	