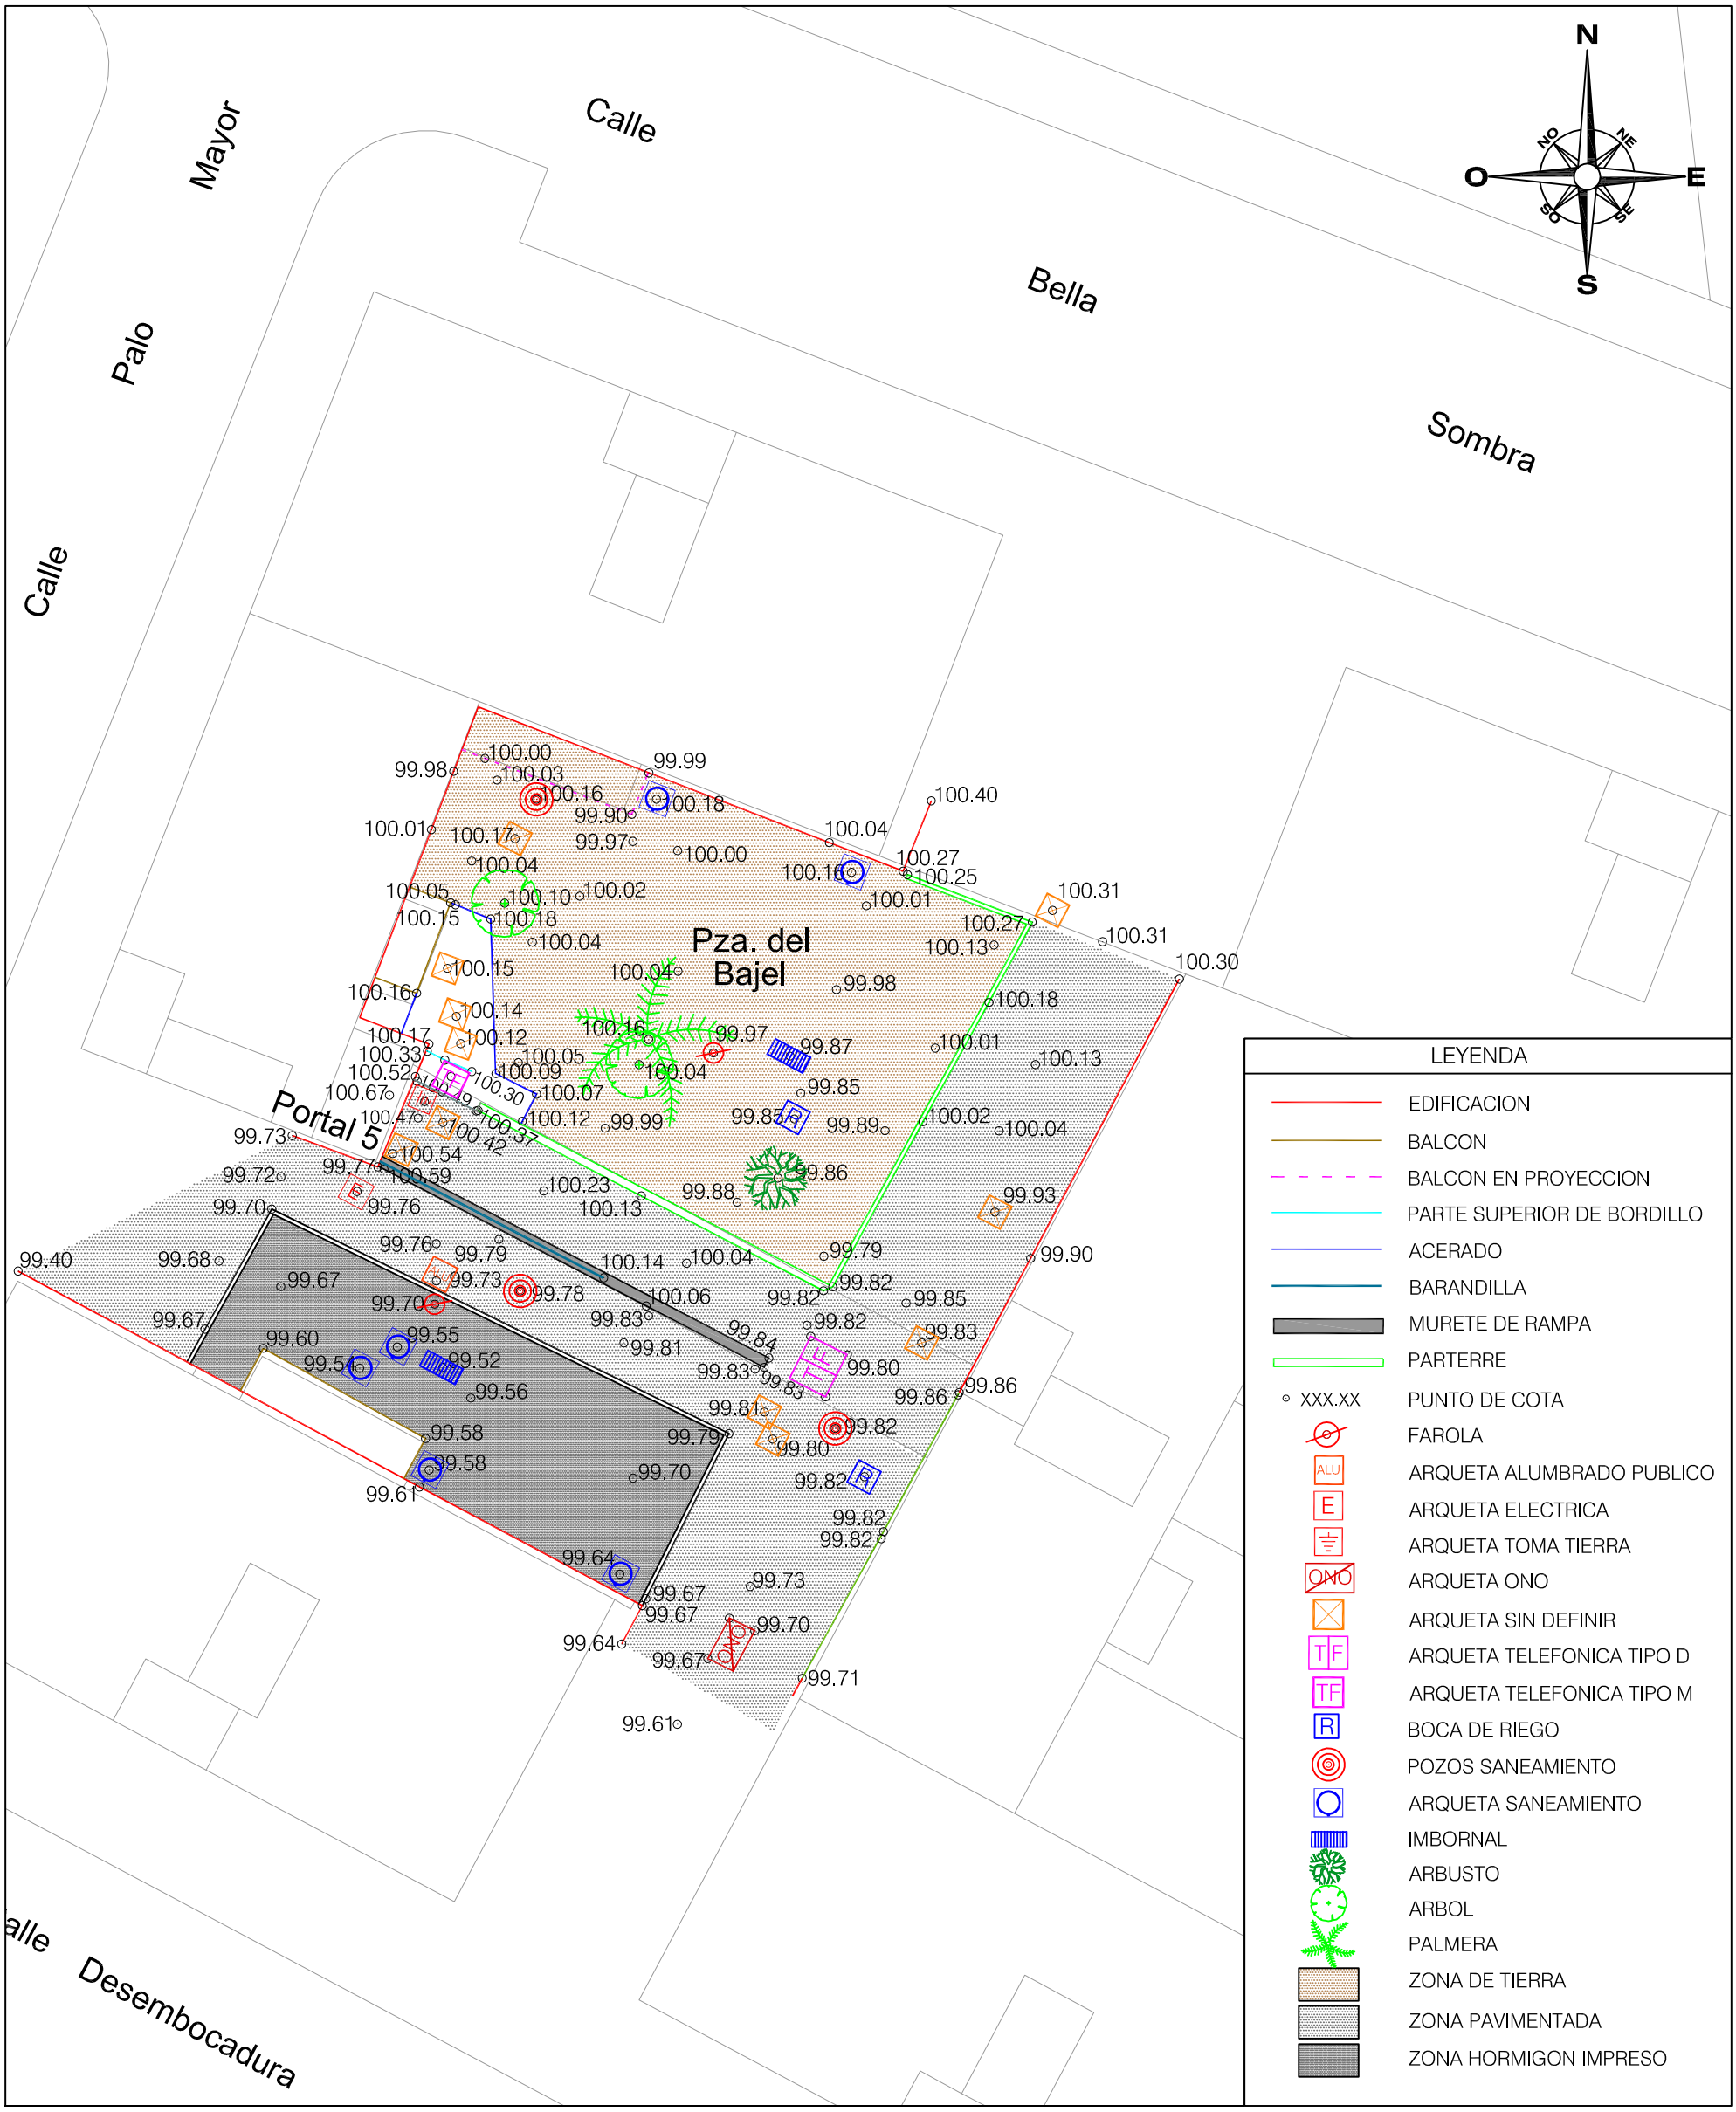

EXCMO. AYUNTAMIENTO DE SANLUCAR DE BARRAMEDA

GERENCIA MUNICIPAL DE URBANISMO
DEPARTAMENTO DE PLANEAMIENTO Y GESTION

FRANCISCO JAVIER MARTINEZ GARCIA
INGENIERO TECNICO TOPOGRAFO

DELINEACIÓN
MANUEL RODRIGUEZ VICTORIA

LEVANTAMIENTO TOPOGRAFICO

SITUACION: PLAZA DEL BAJEL (AVDA. DE HUELVA)

PLANO DE:

PLANTA GENERAL
(COMPARATIVA VUELO JUNTA 2003 ETRS89 - SITUACION ACTUAL)

FECHA: ENERO DE 2.020

ESCALA: 1:250

Nº DE PLANO: 01

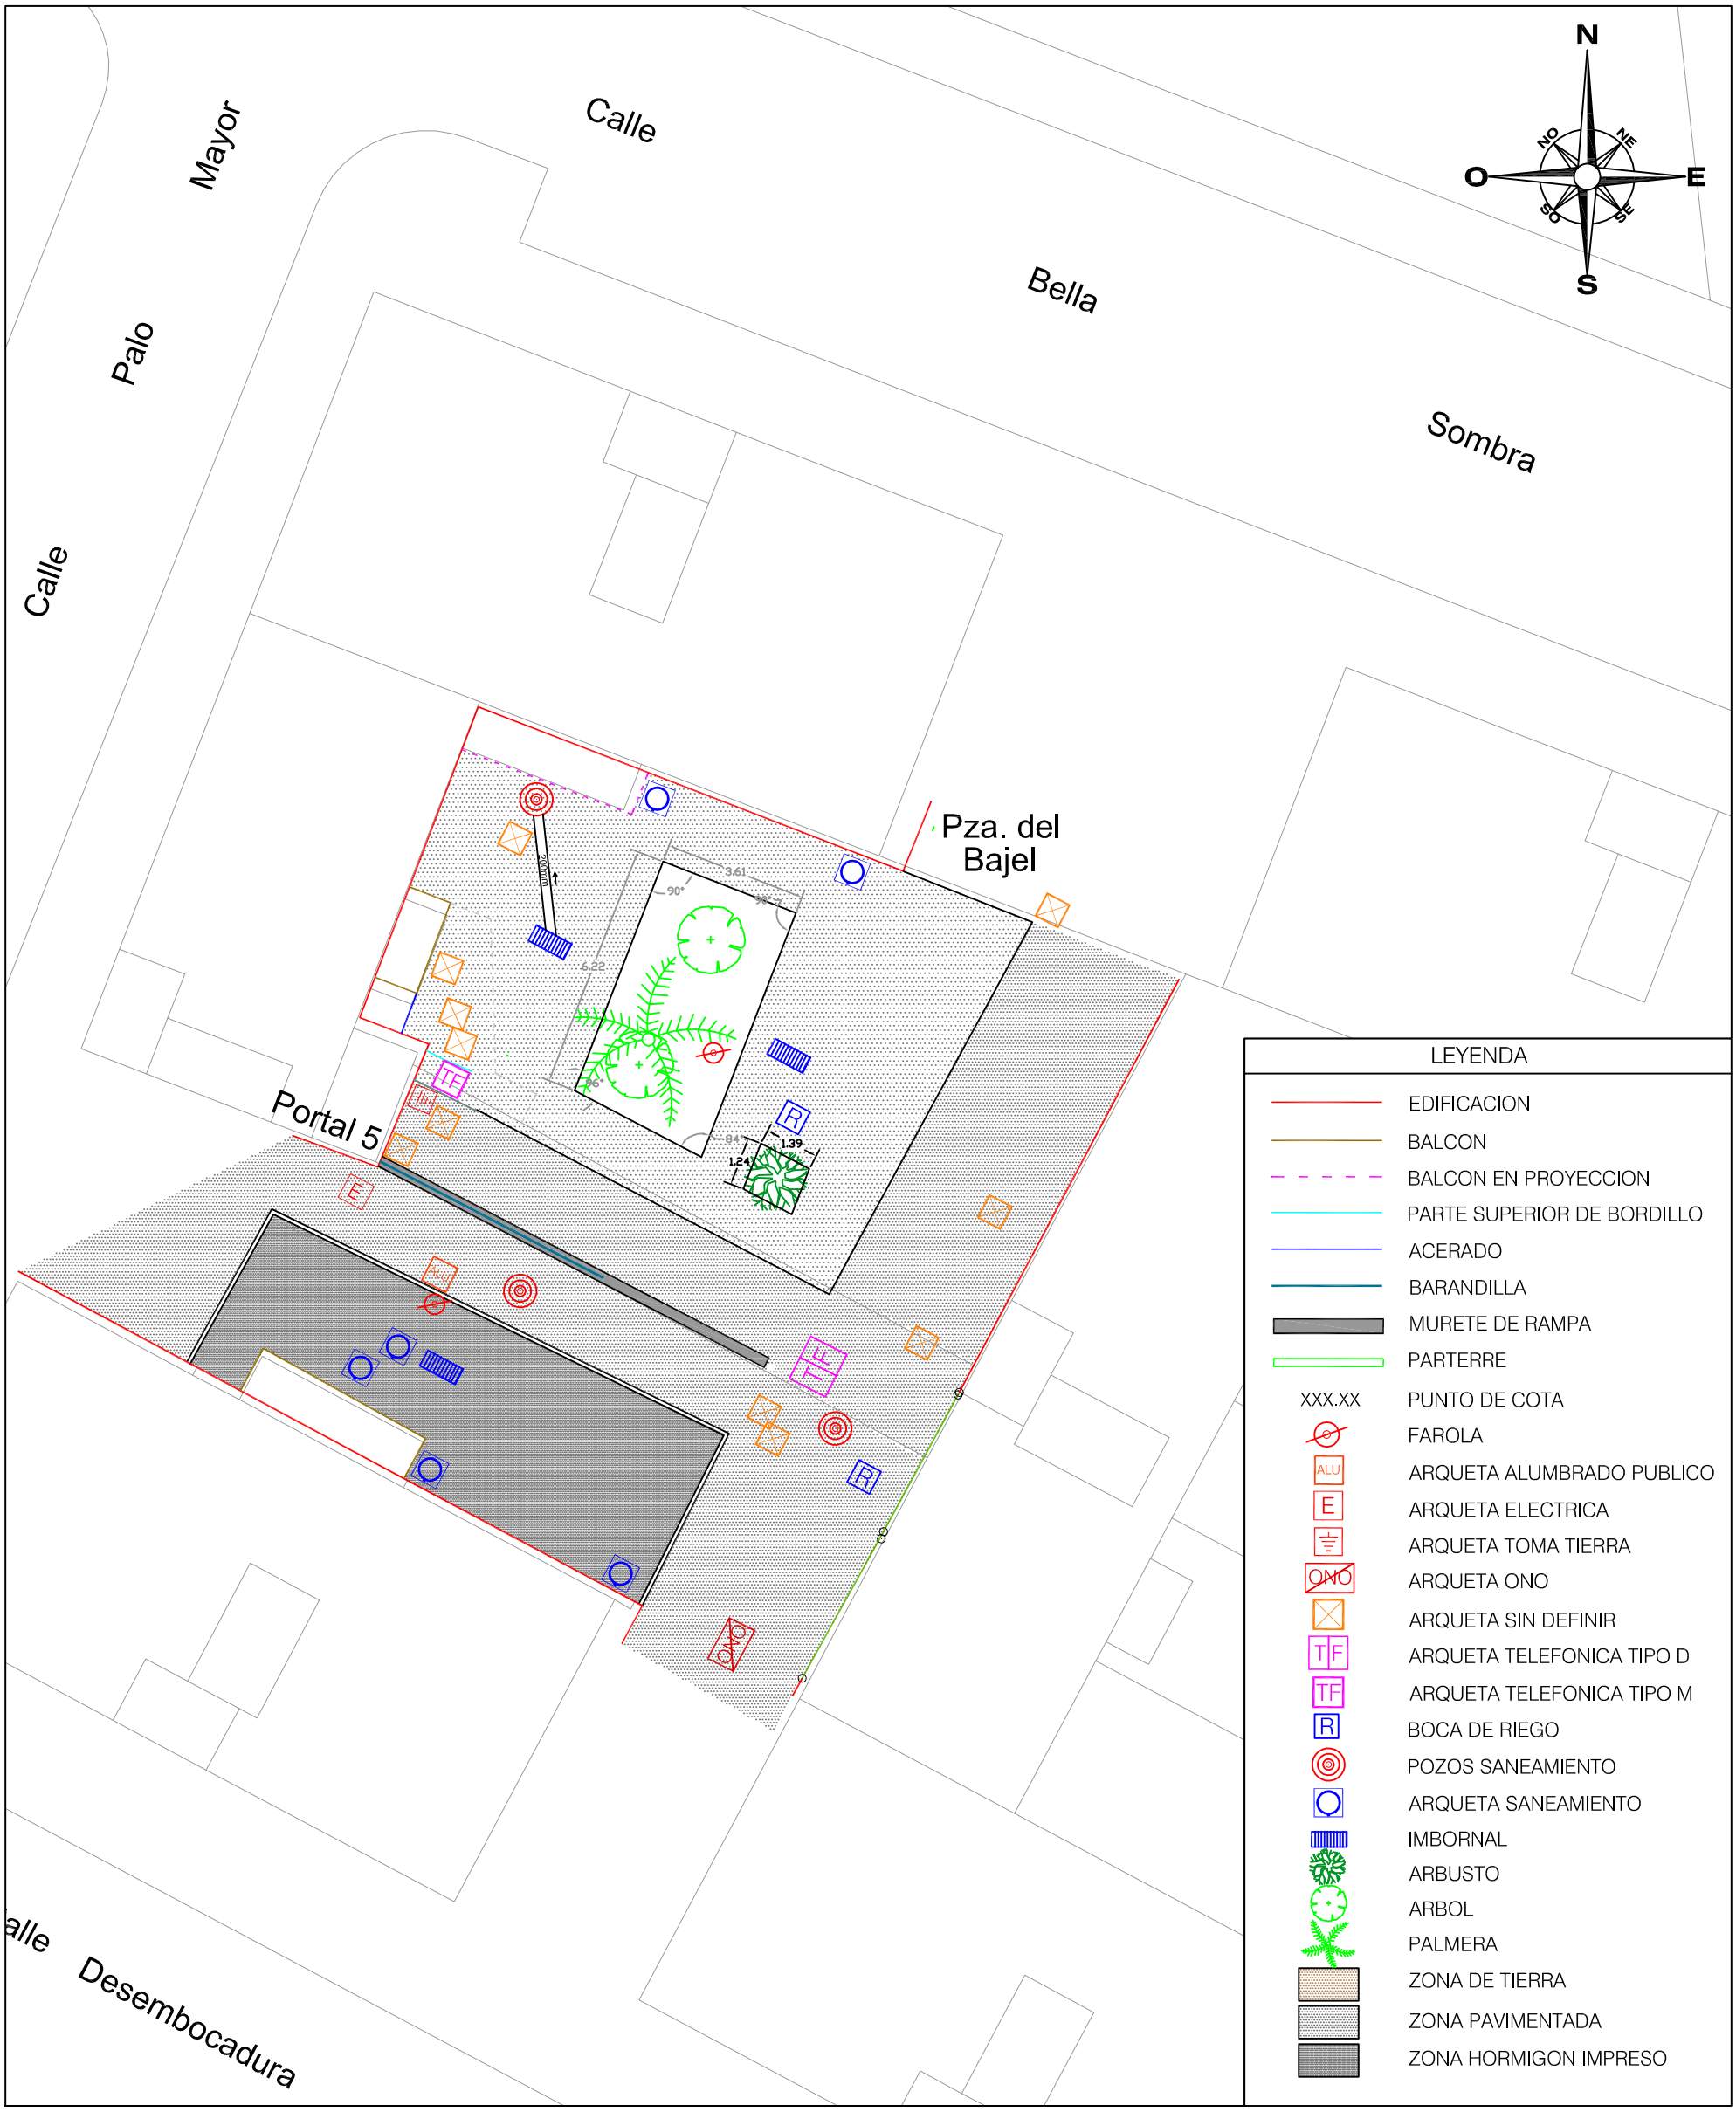

EXCMO. AYUNTAMIENTO DE SANLUCAR DE BARRAMEDA

GERENCIA MUNICIPAL DE URBANISMO
DEPARTAMENTO DE PLANEAMIENTO Y GESTION

AGUSTÍN JIMÉNEZ SUÁREZ
ARQUITECTO TÉCNICO

MEMORIA TÉCNICA VALORADA OBRAS MENORES

SITUACION: PLAZA DEL BAJEL (AVDA. DE HUELVA)

PLANO DE:

ESTADO REFORMADO
(COMPARATIVA VUELO JUNTA 2003 ETRS89 - SITUACION ACTUAL)

FECHA: ENERO DE 2.020

ESCALA: 1:250

Nº DE PLANO: 02