



AZABACHE I
ESCALA 1:50

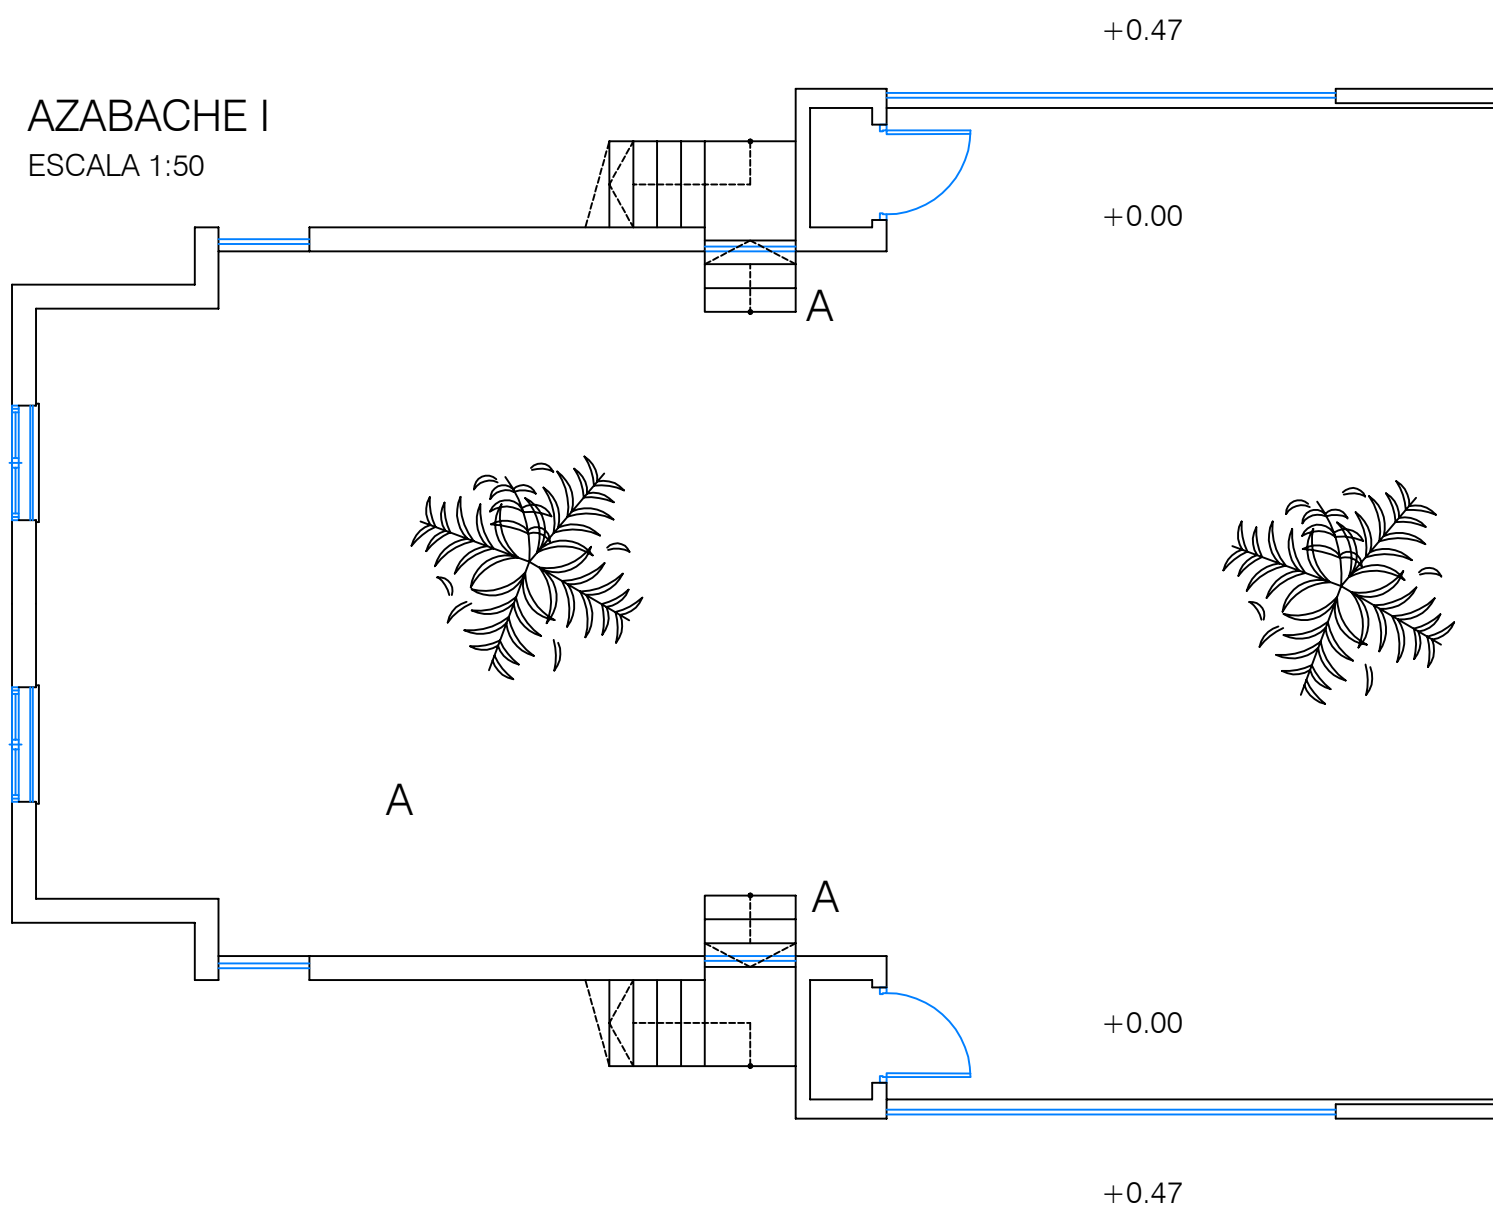


AZABACHE 3
ESCALA 1:50

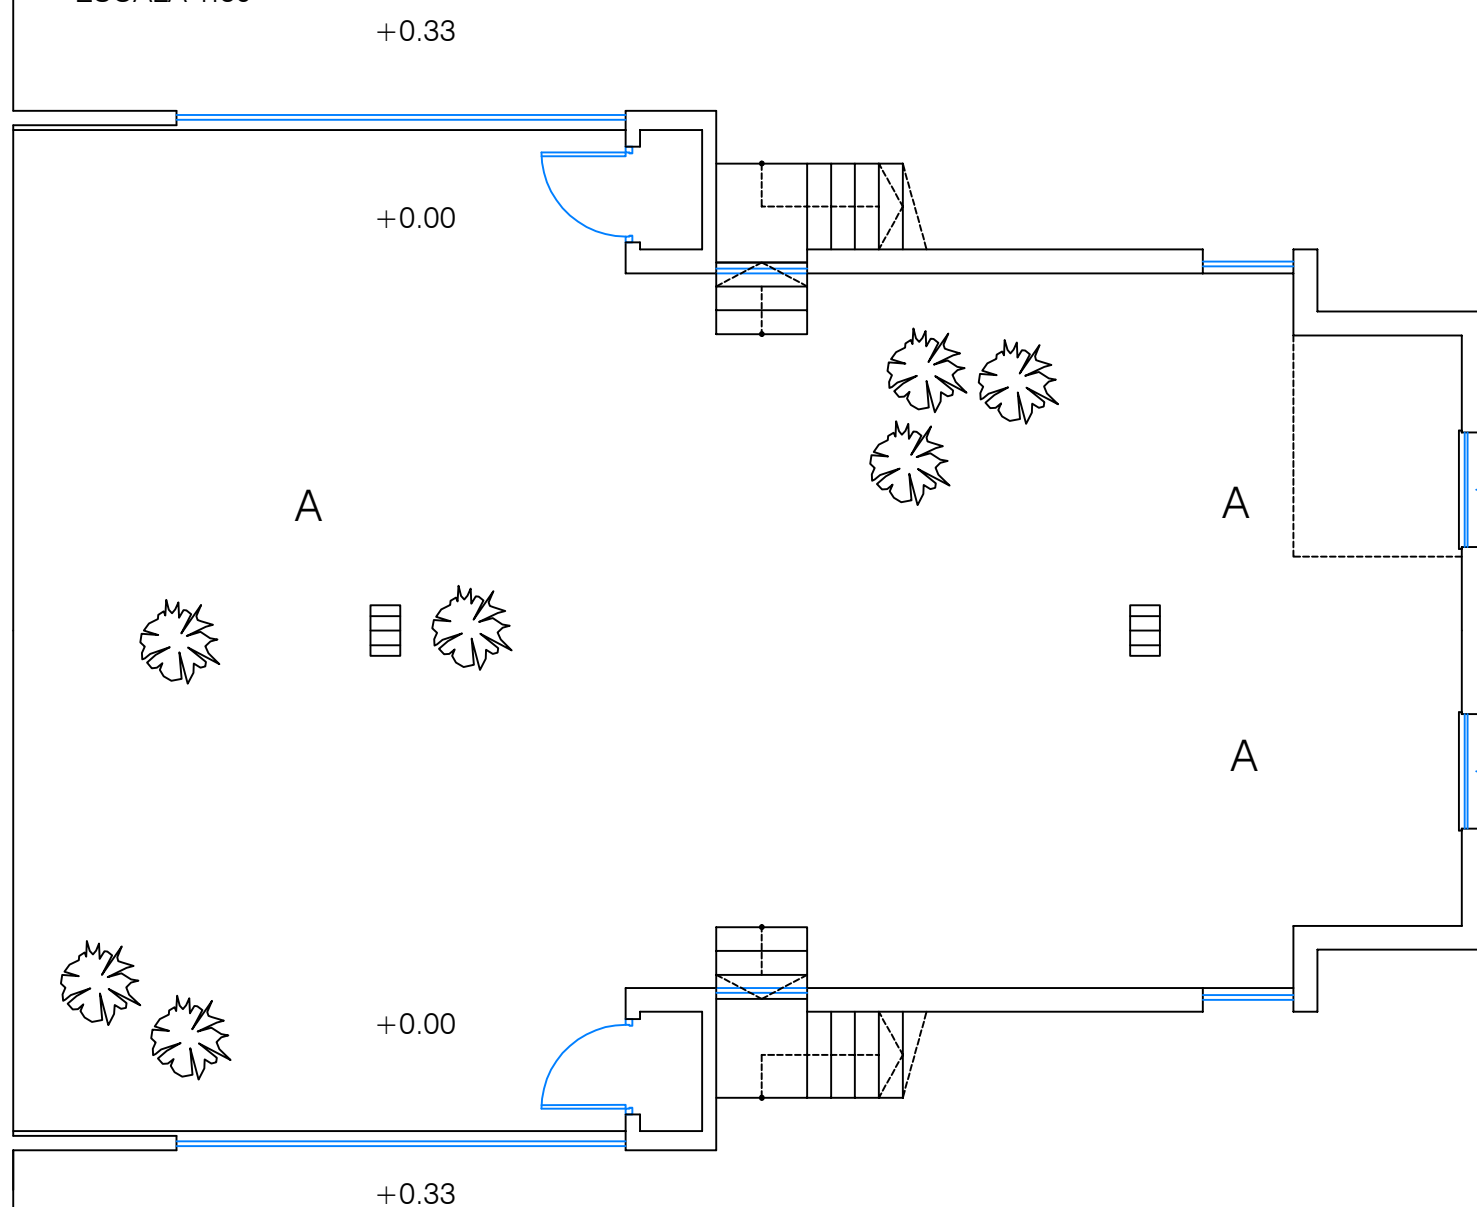


ESTADO ACTUAL

AZABACHE I
ESCALA 1:50

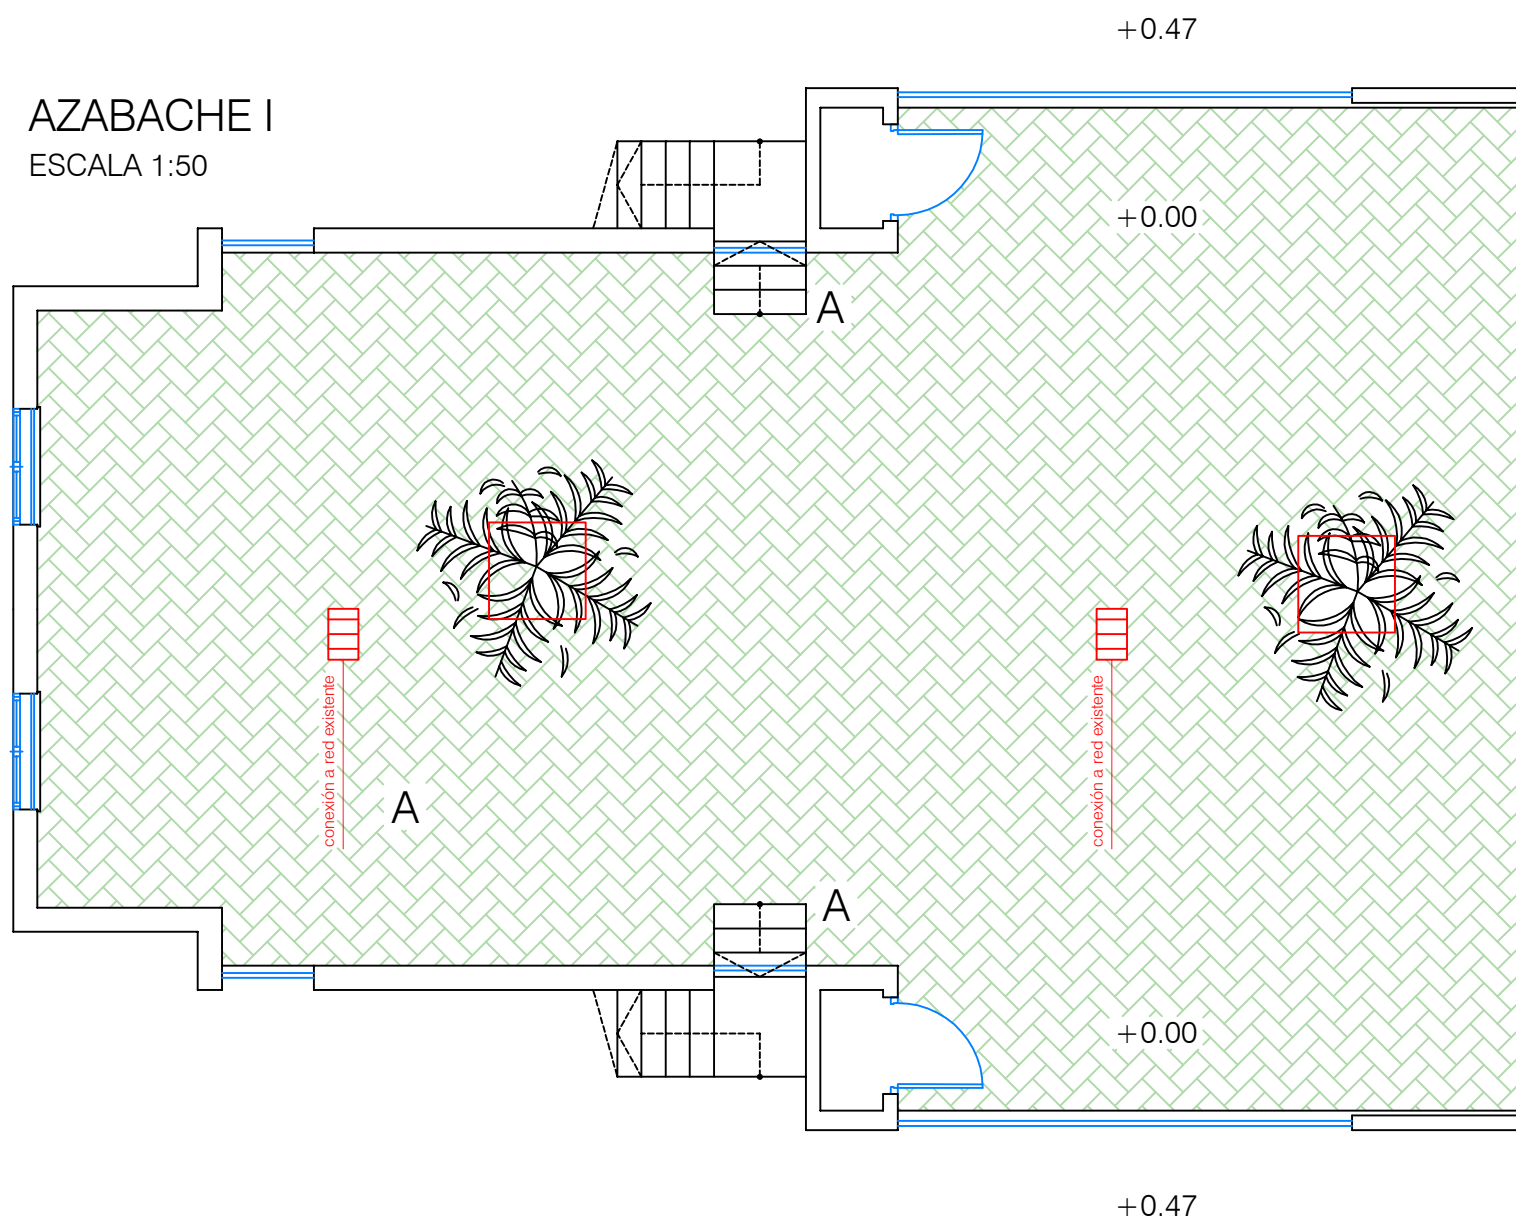

AZABACHE 3
ESCALA 1:50

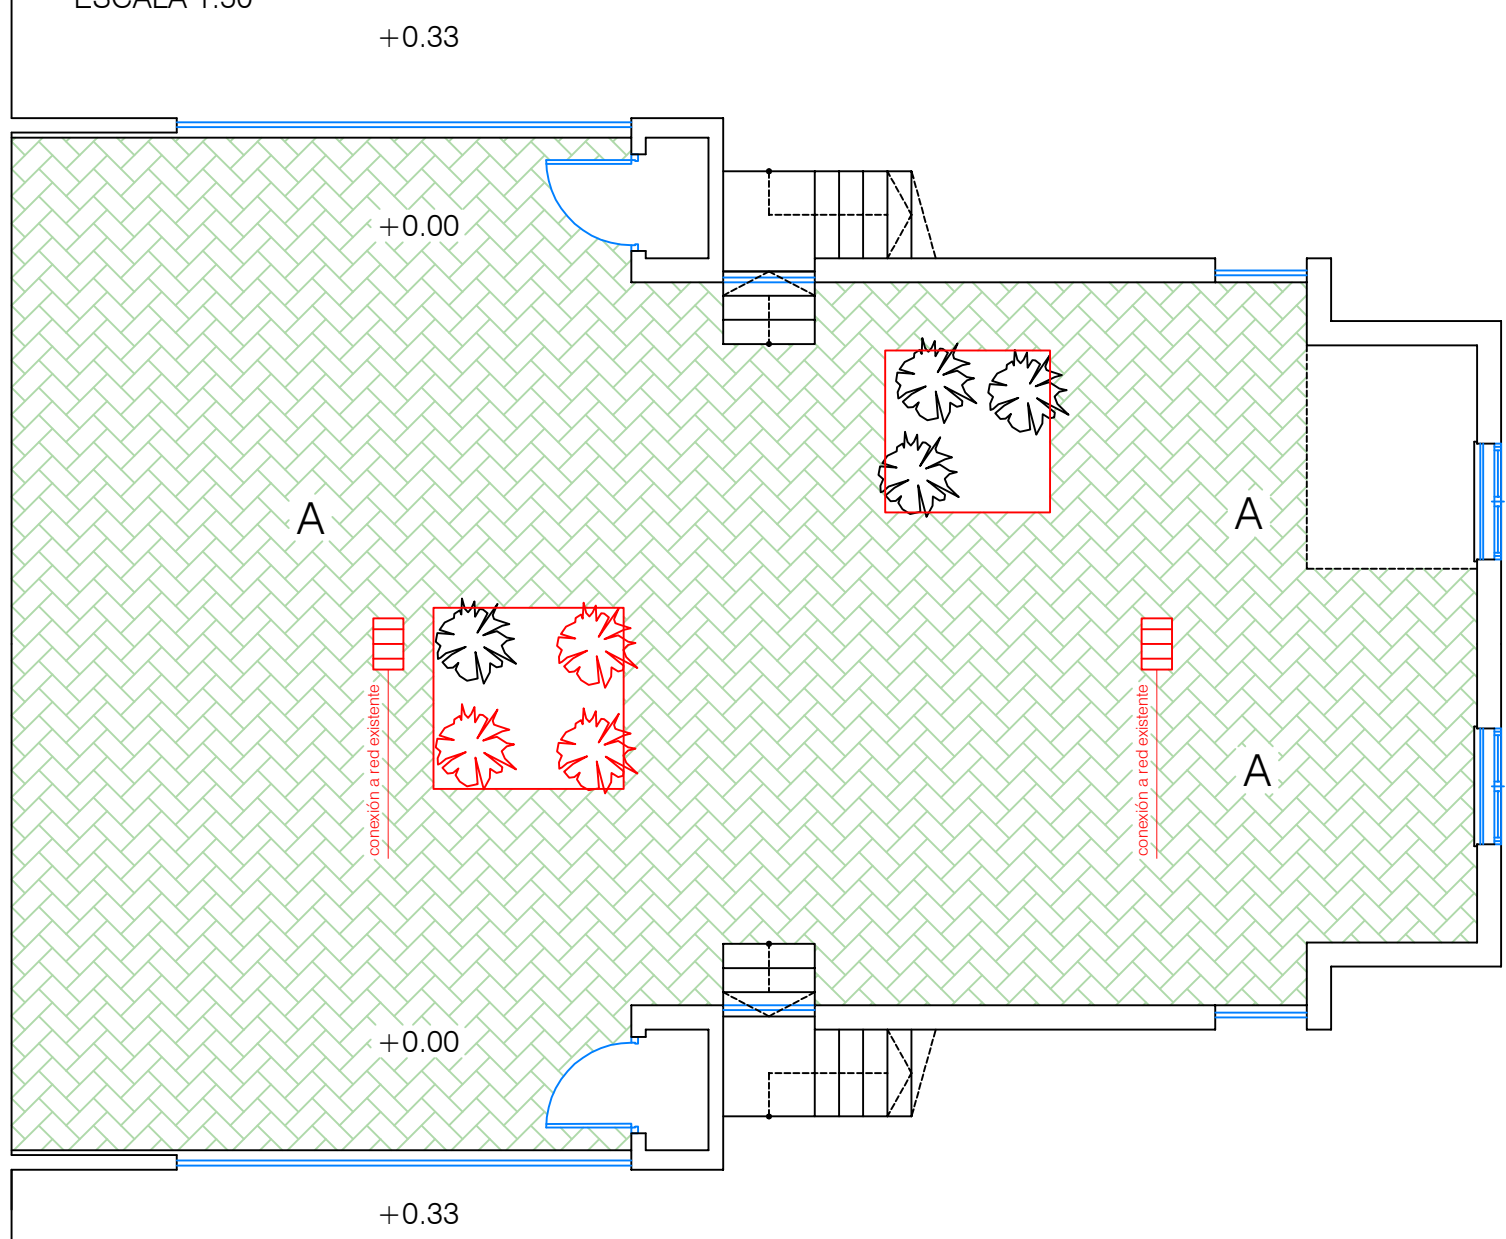

ESTADO REFORMADO