




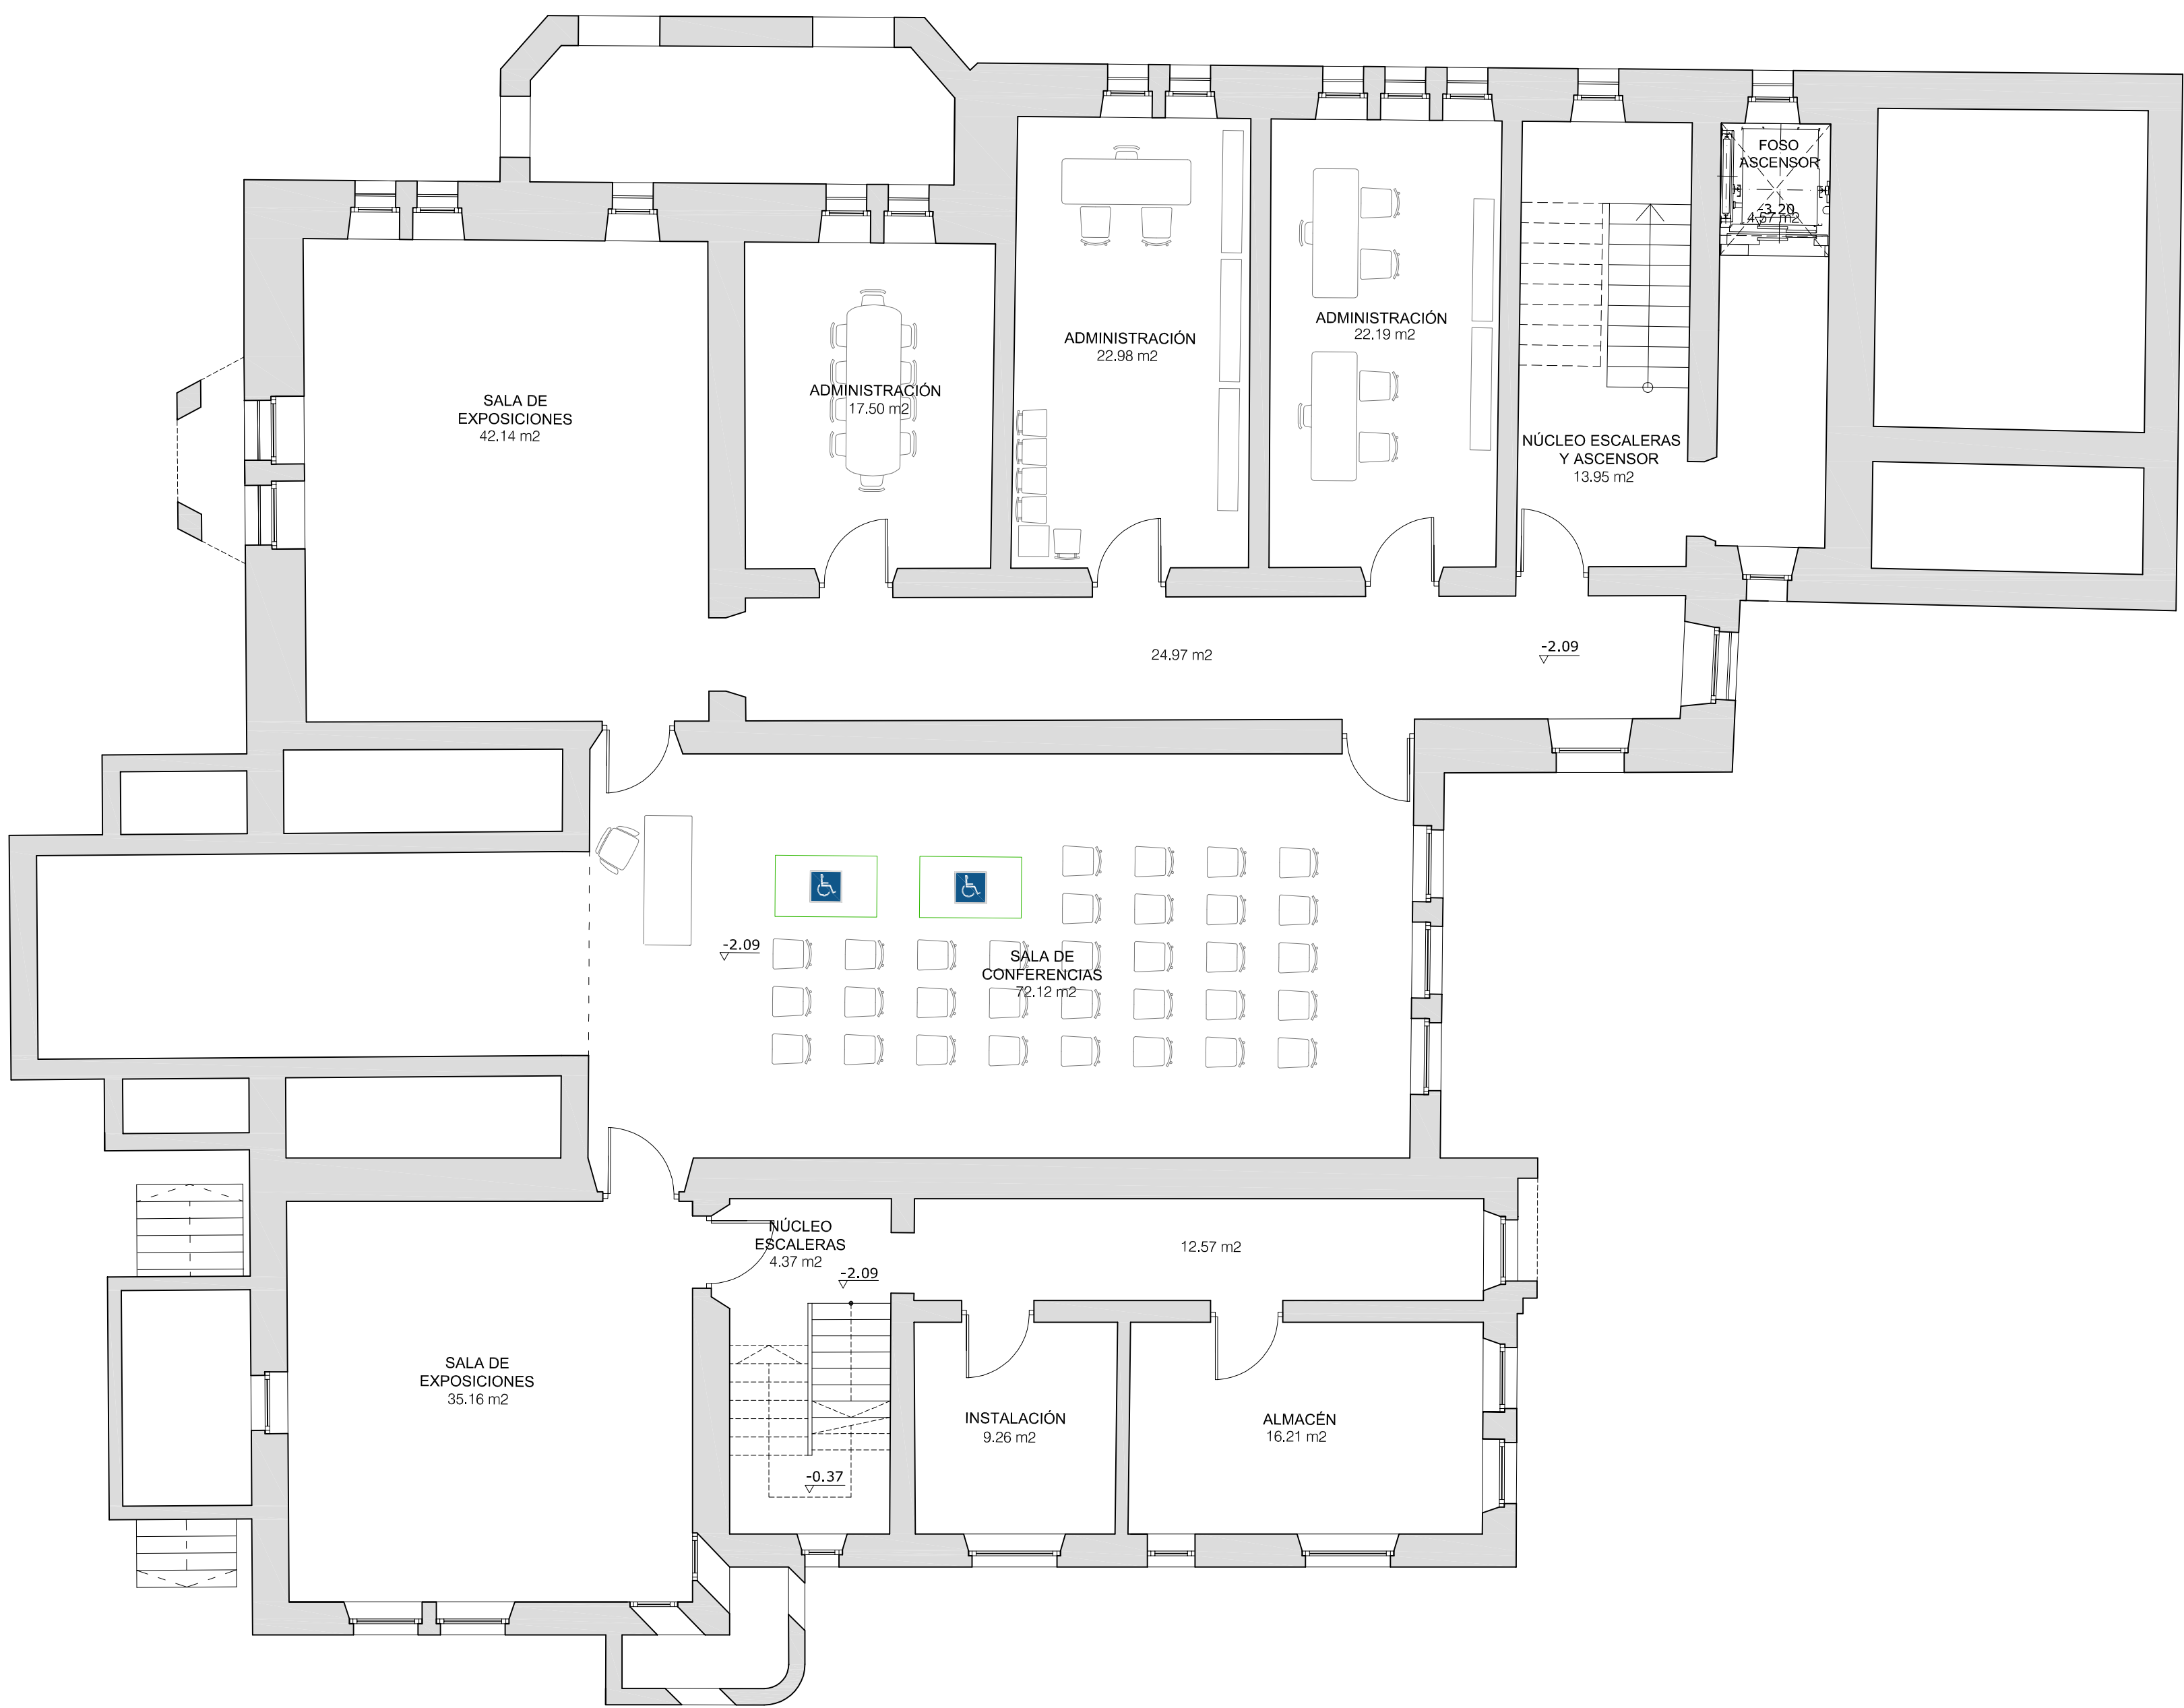


PLANTA SEMISÓTANO

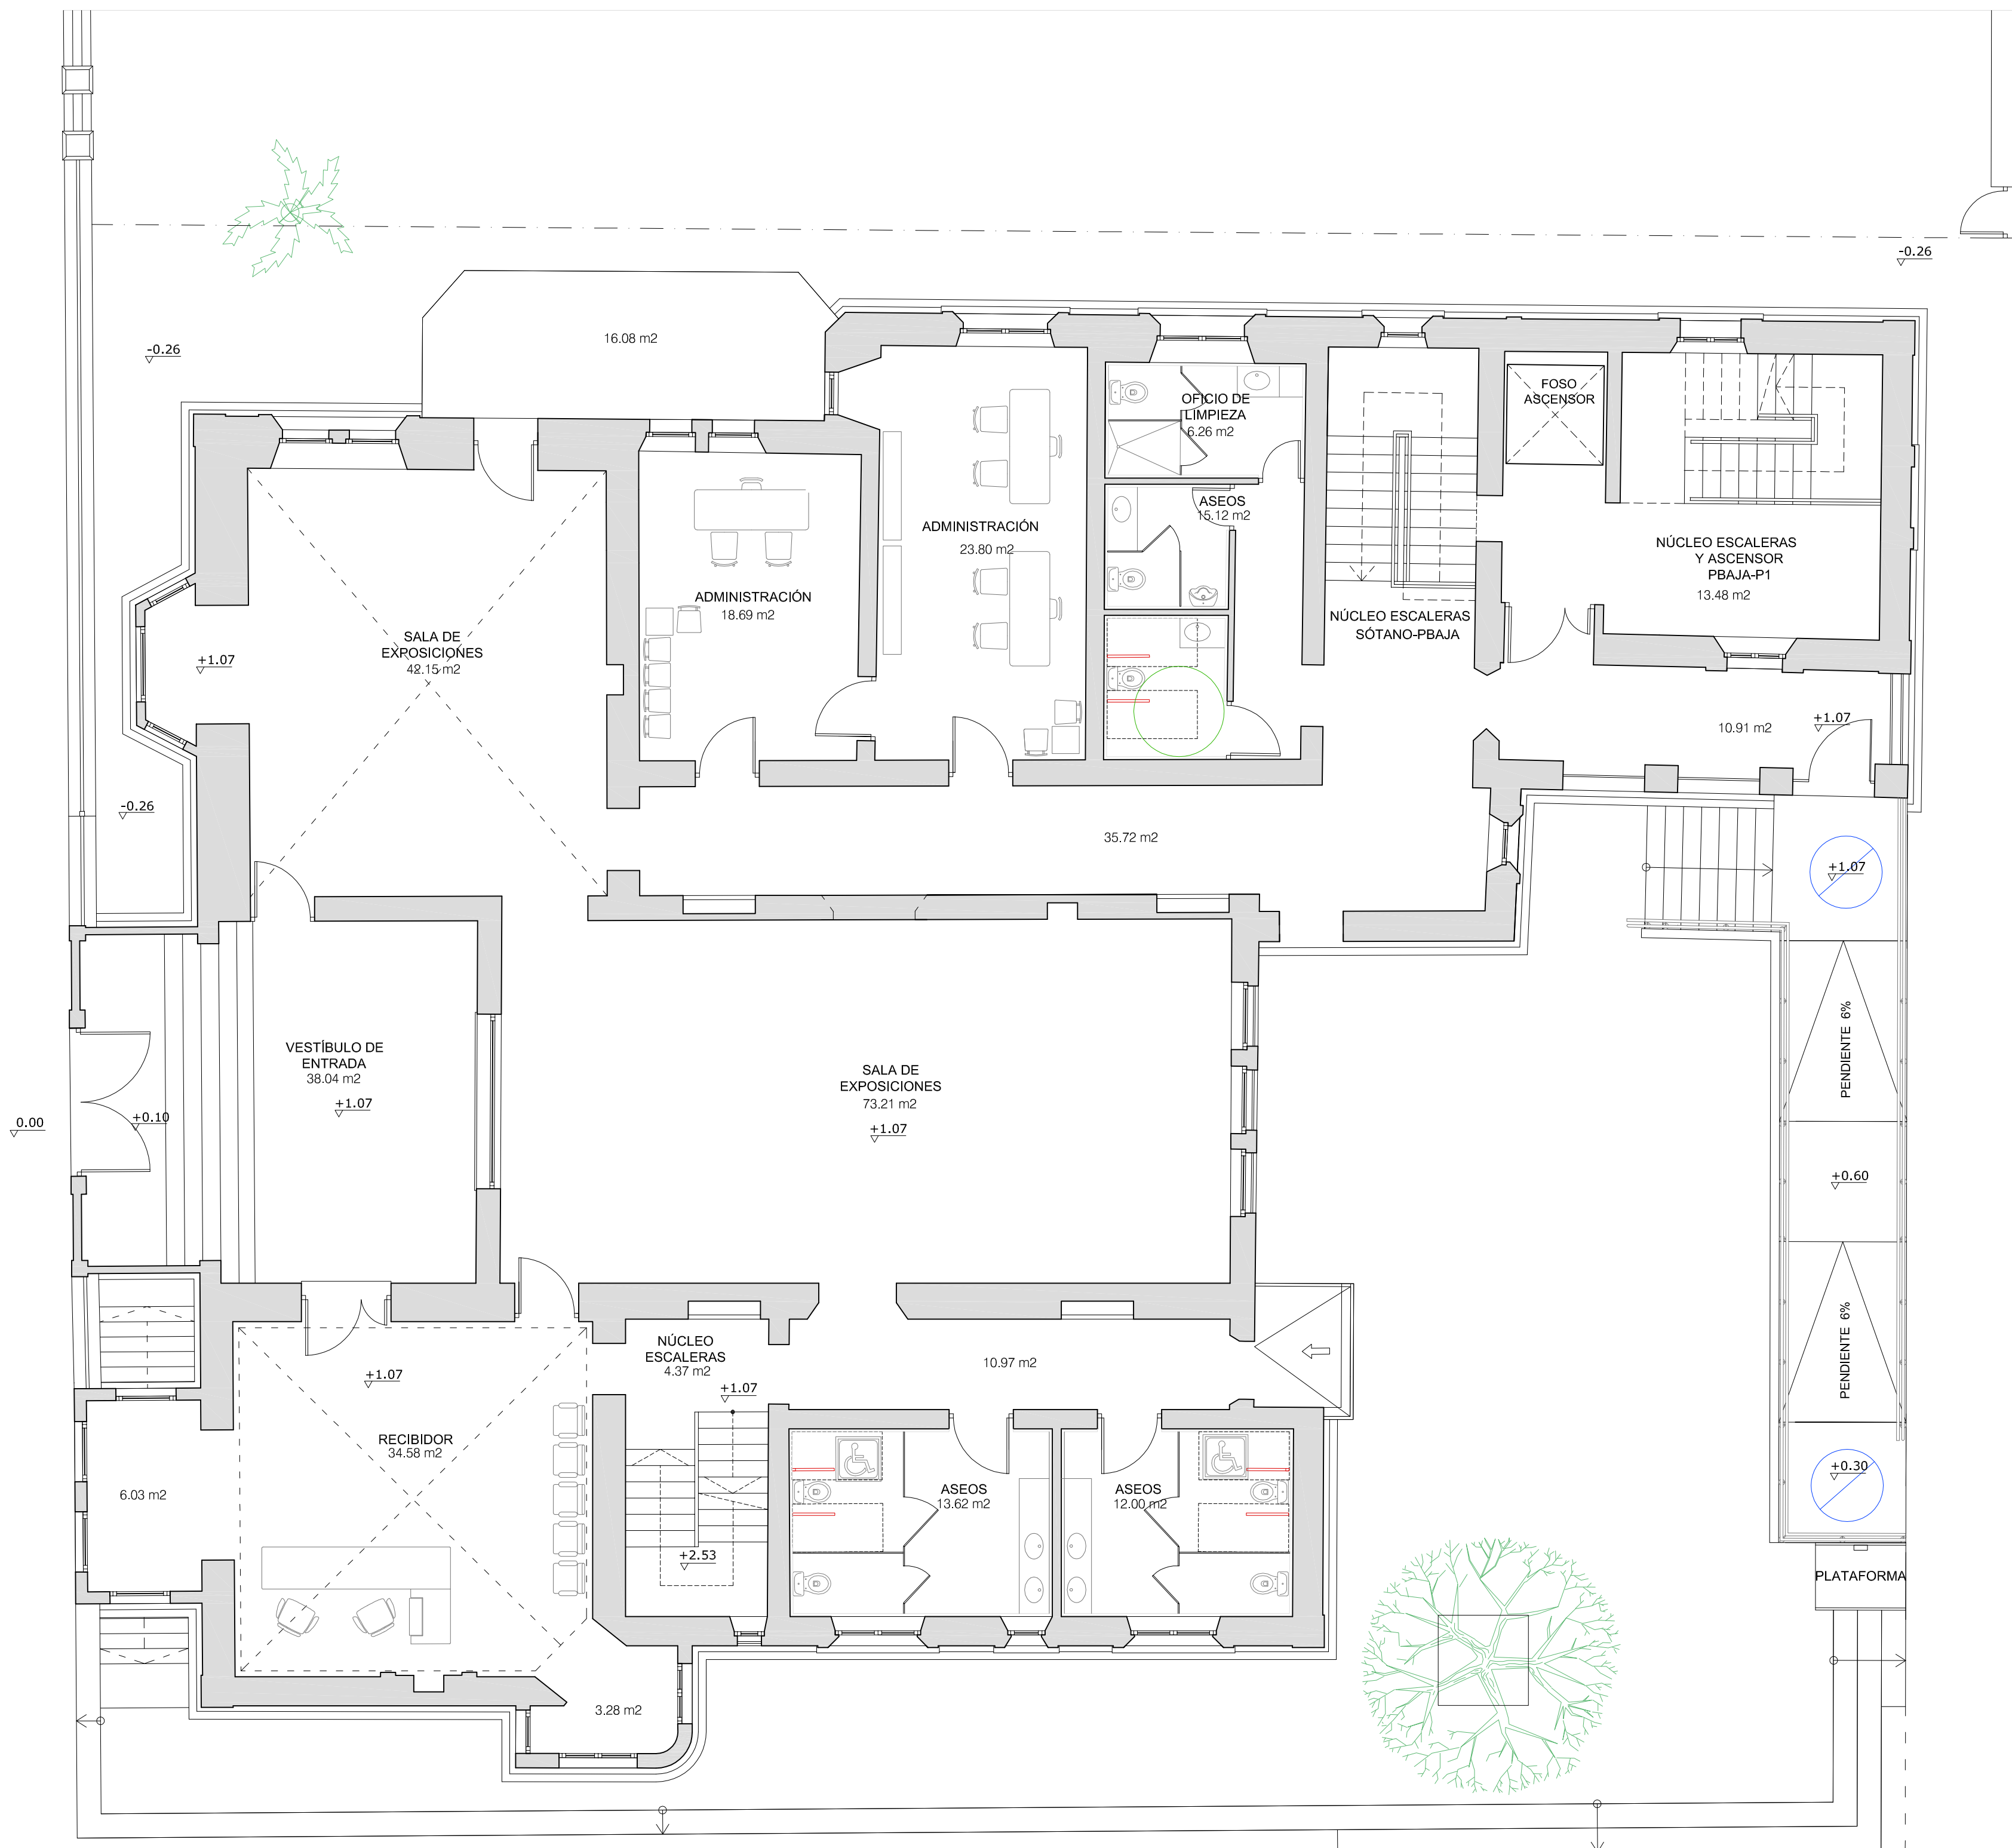


PLANTA BAJA

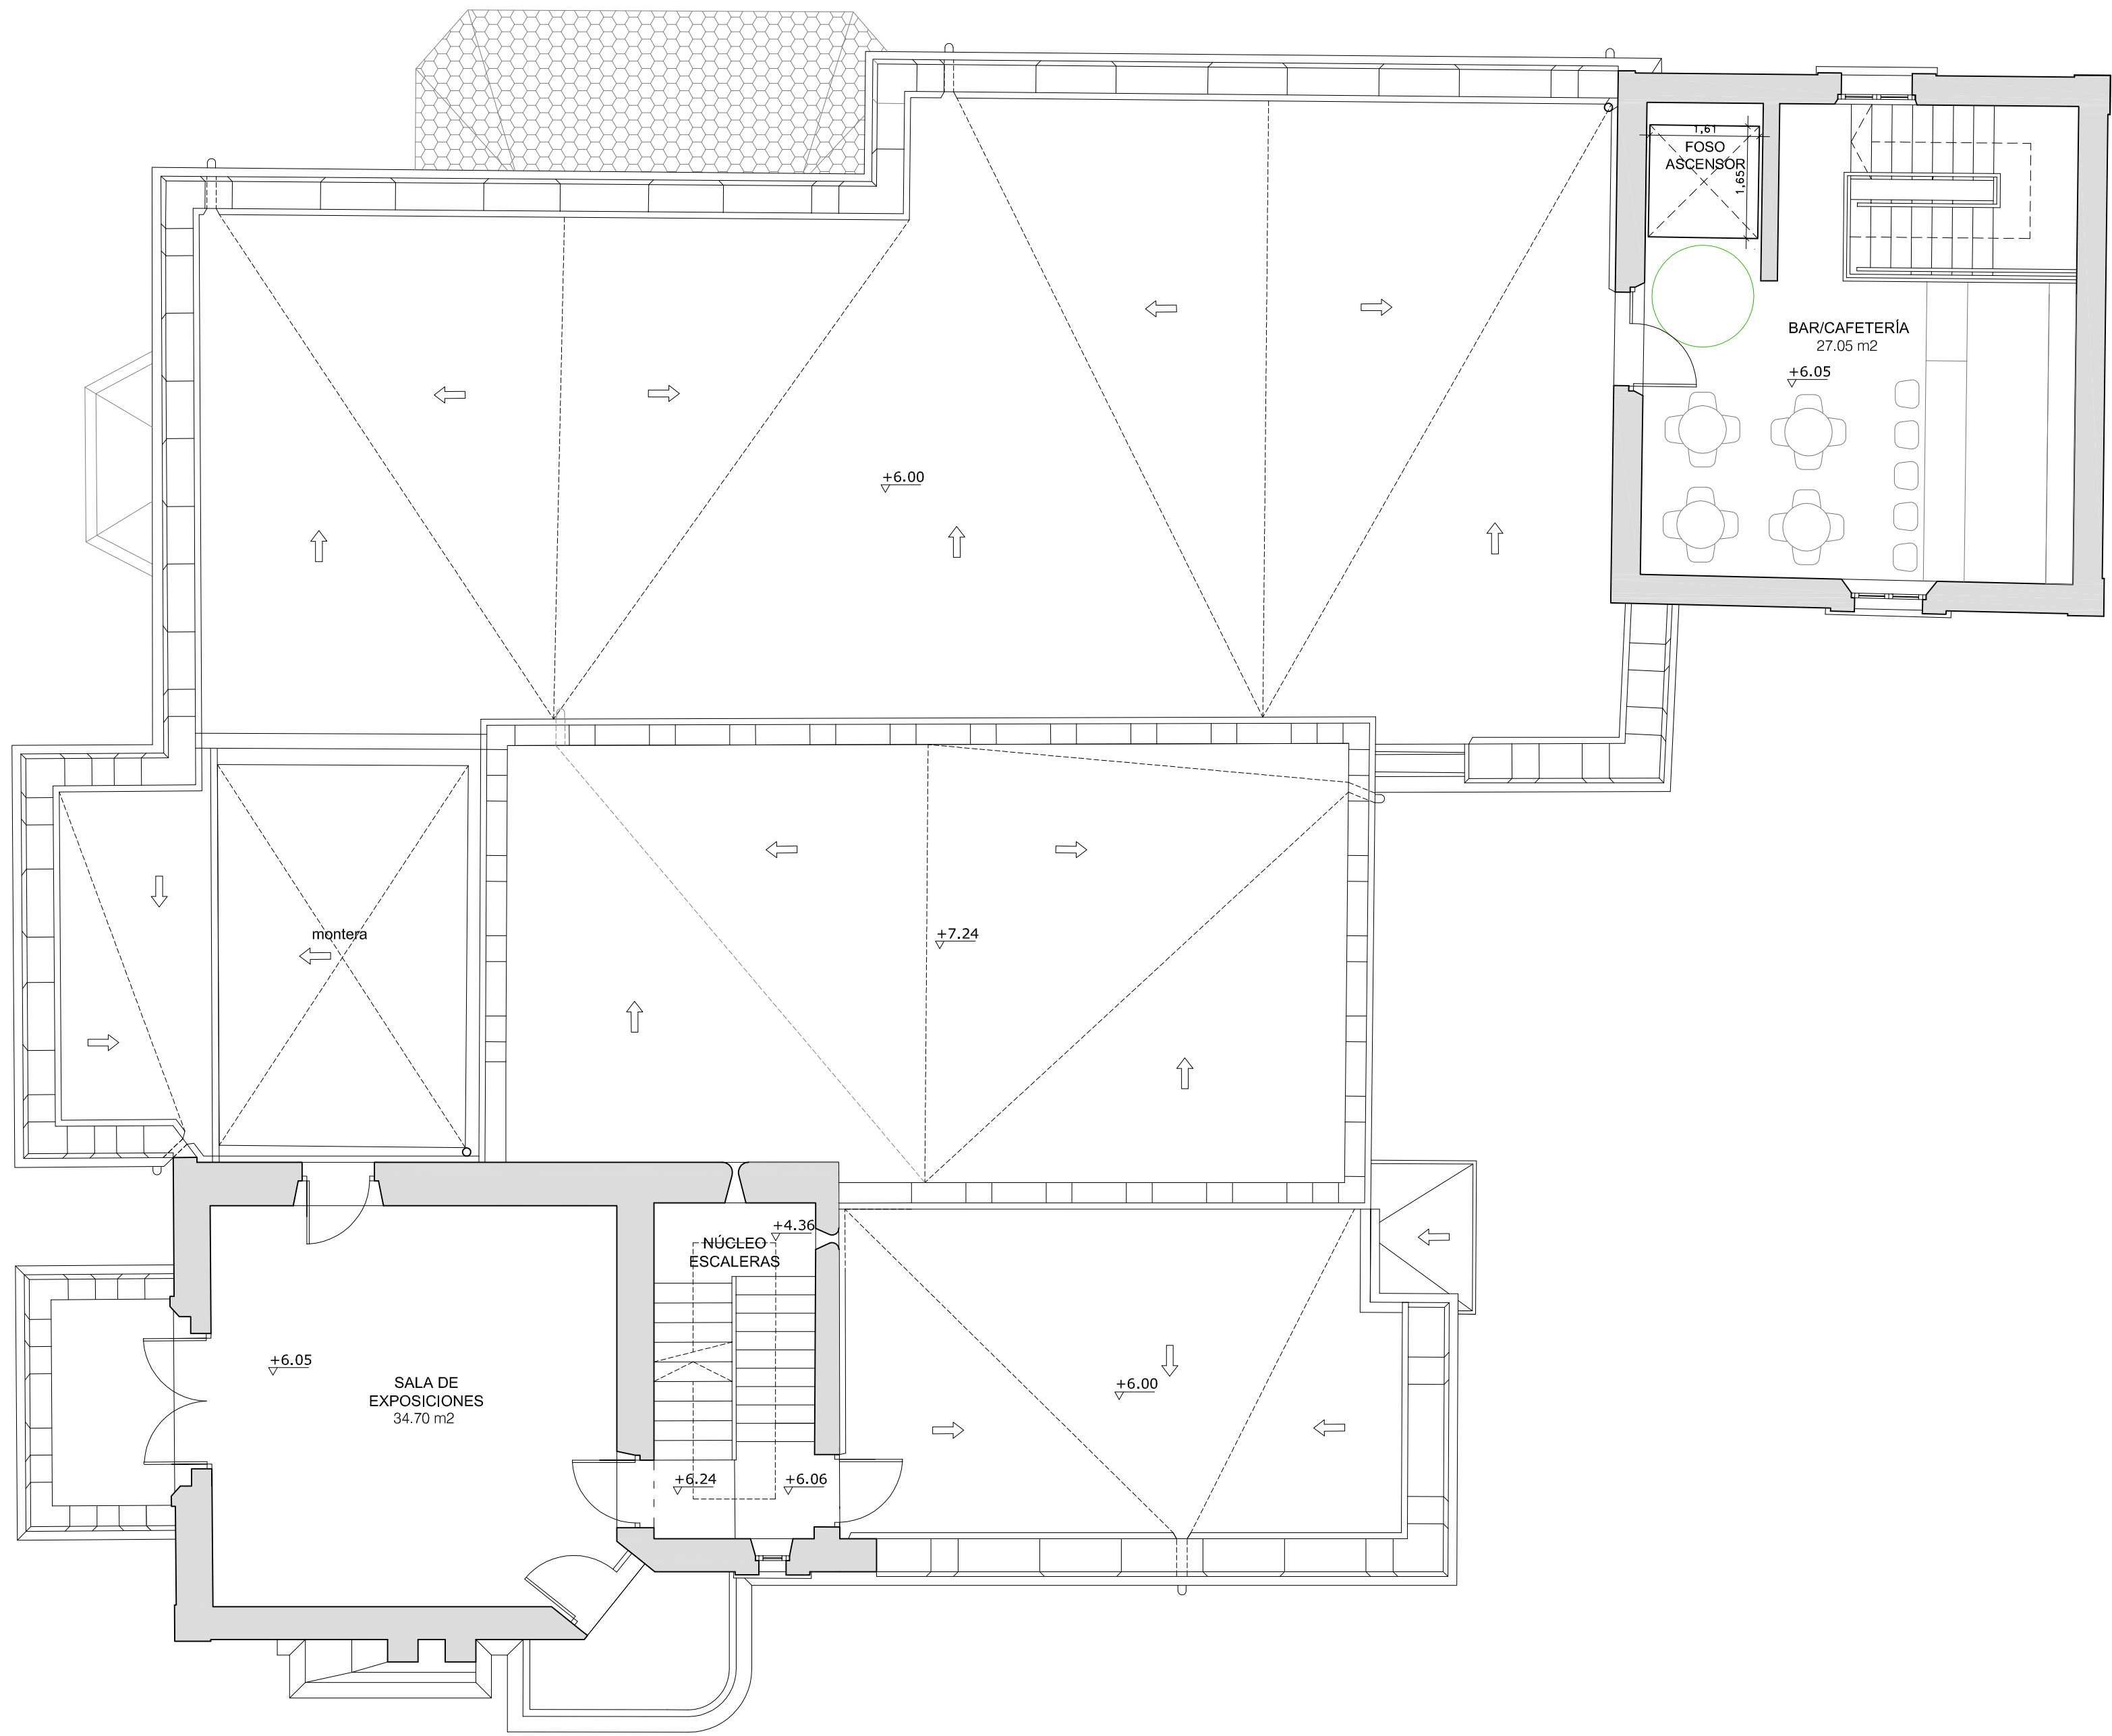





PLANTA PRIMERA

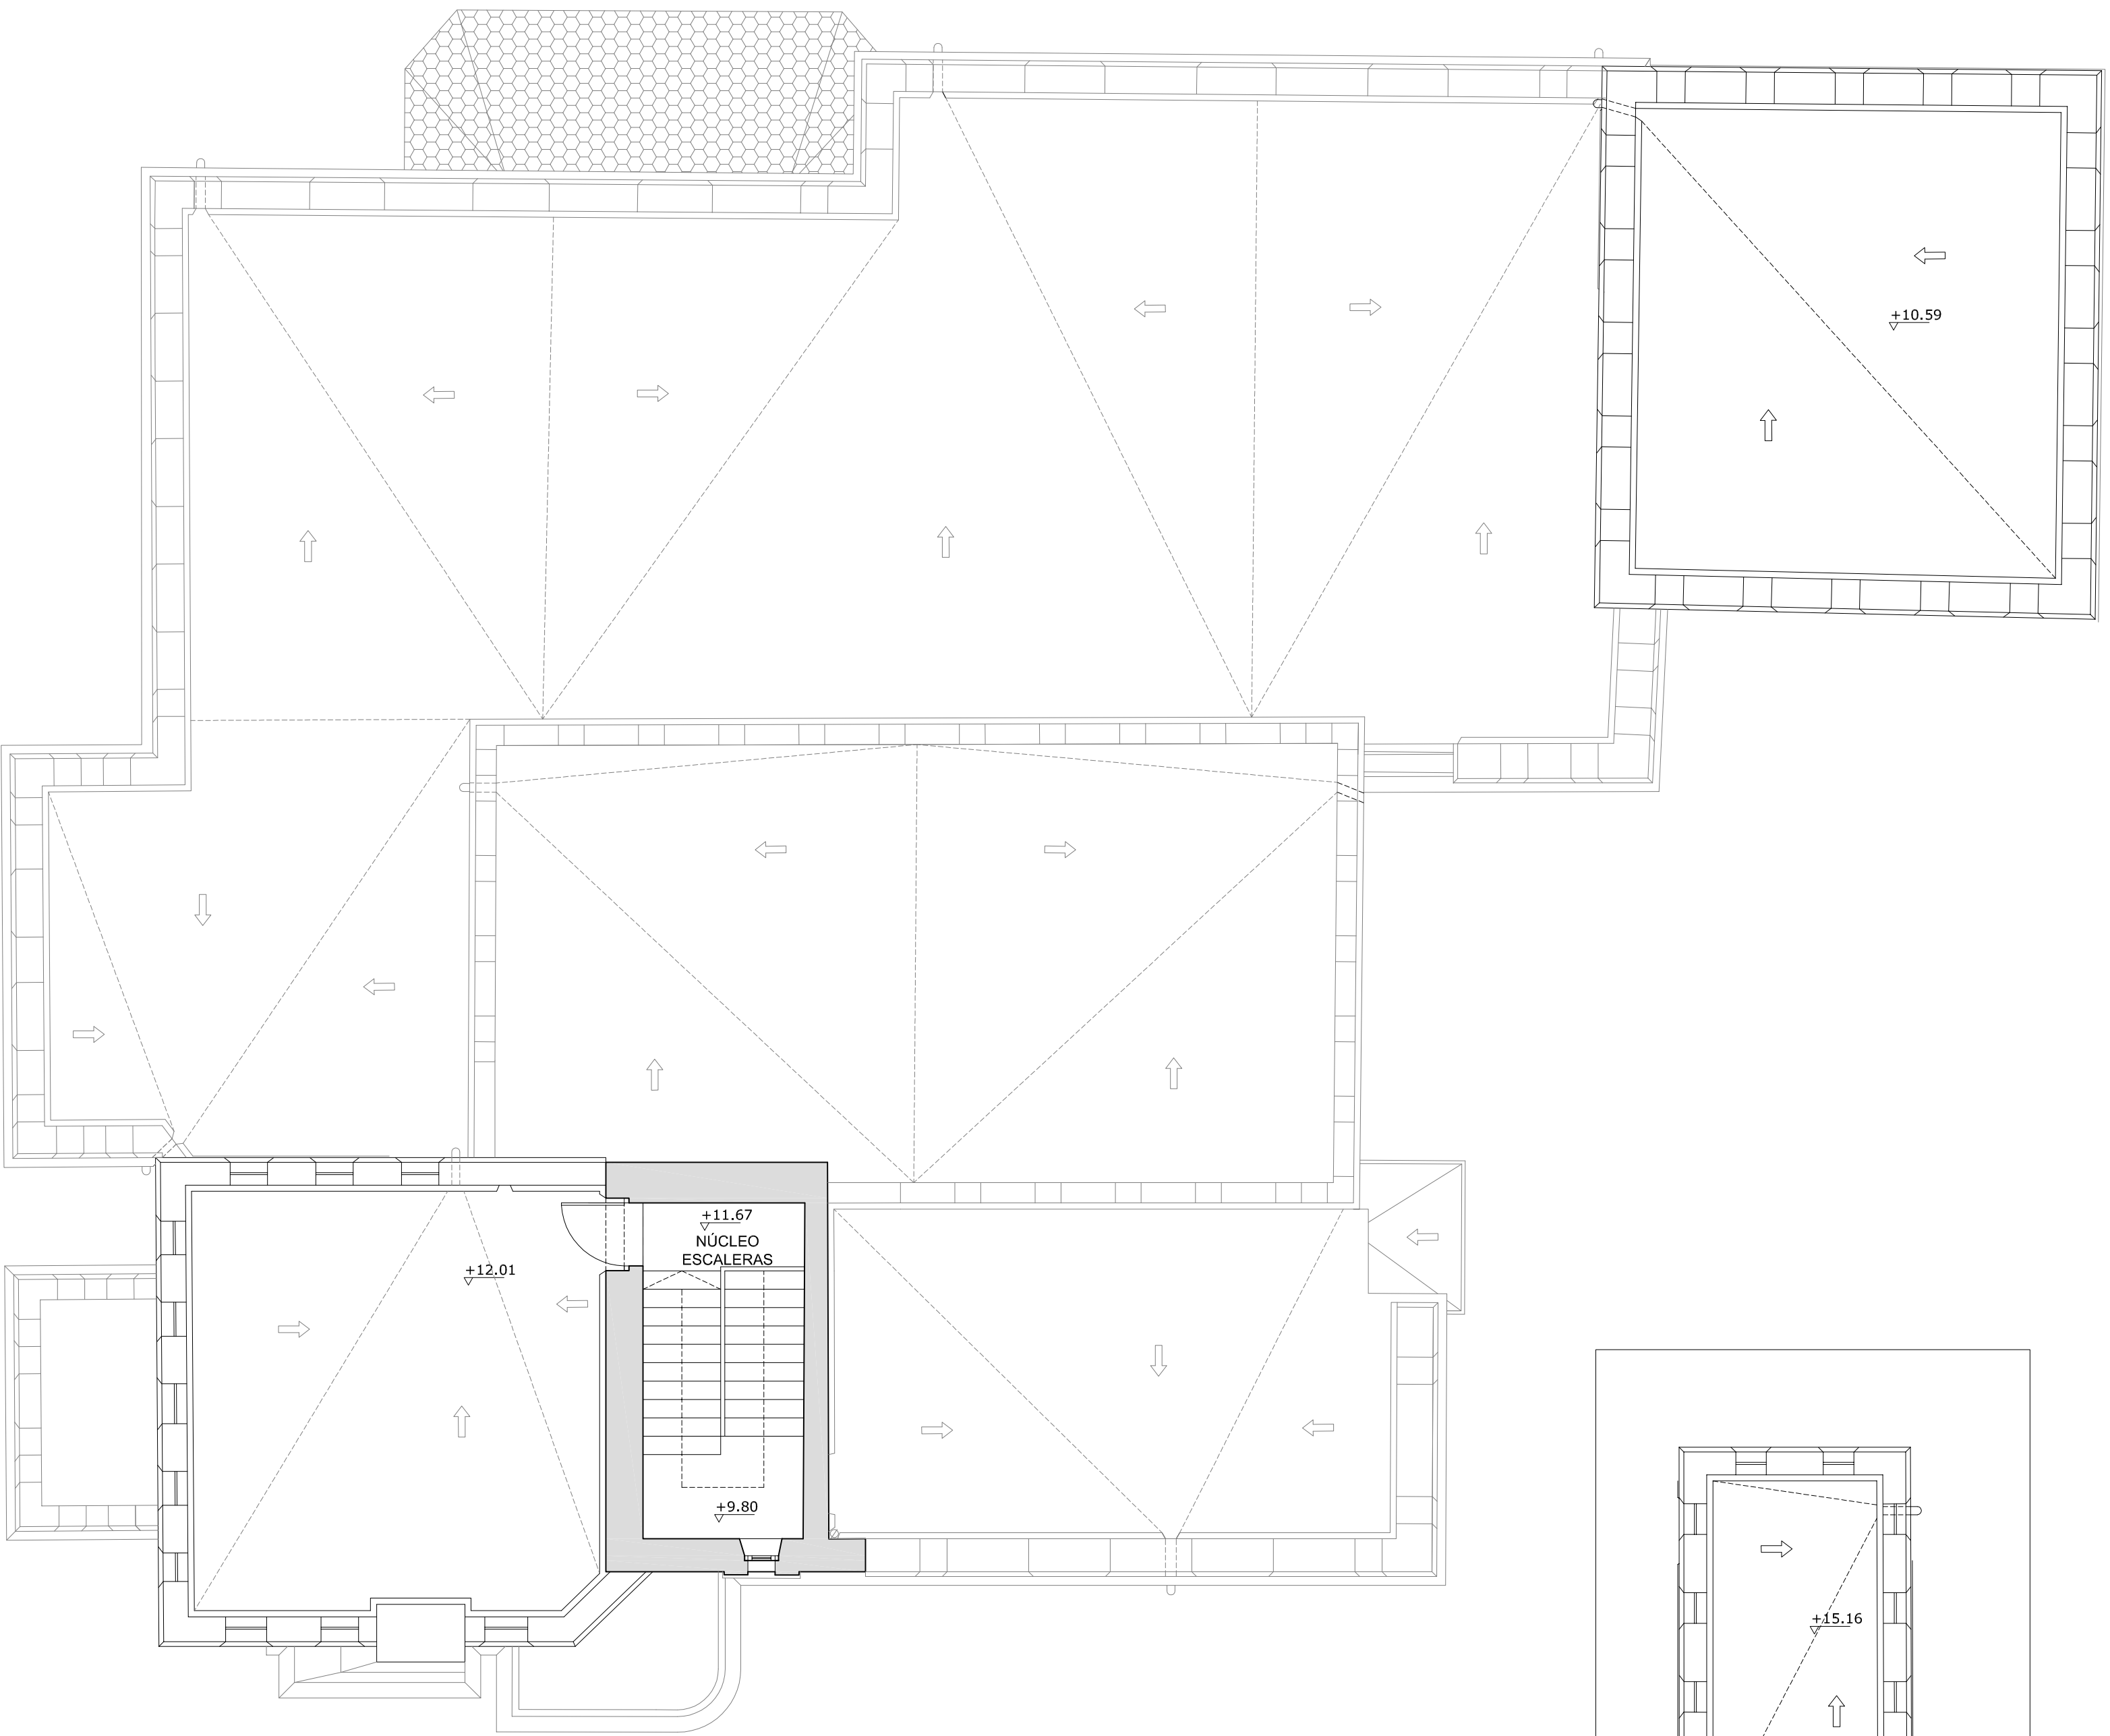


PLANTA CASTILLETE

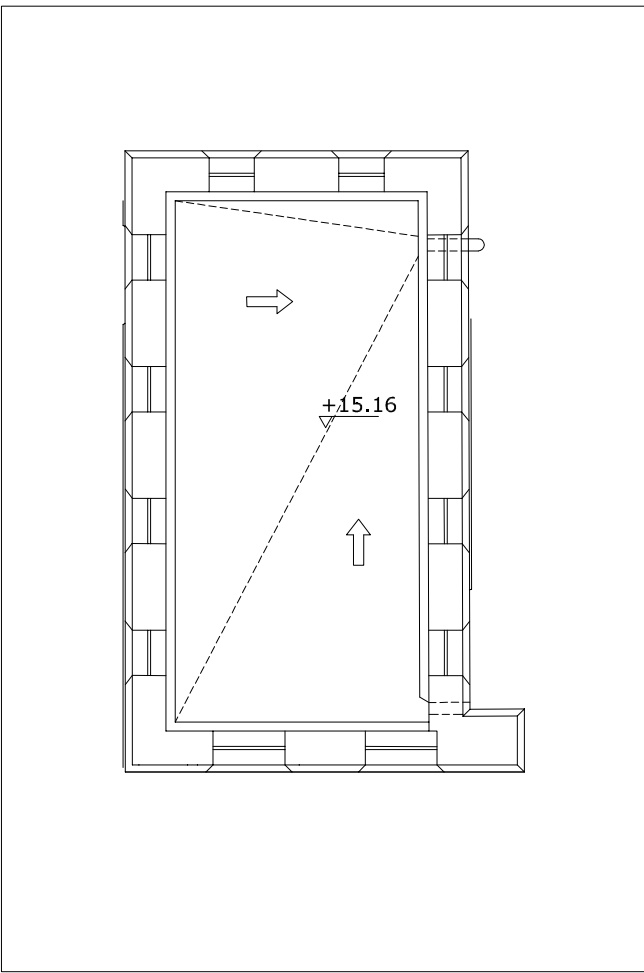


CUBIERTA DE CASTILLETE

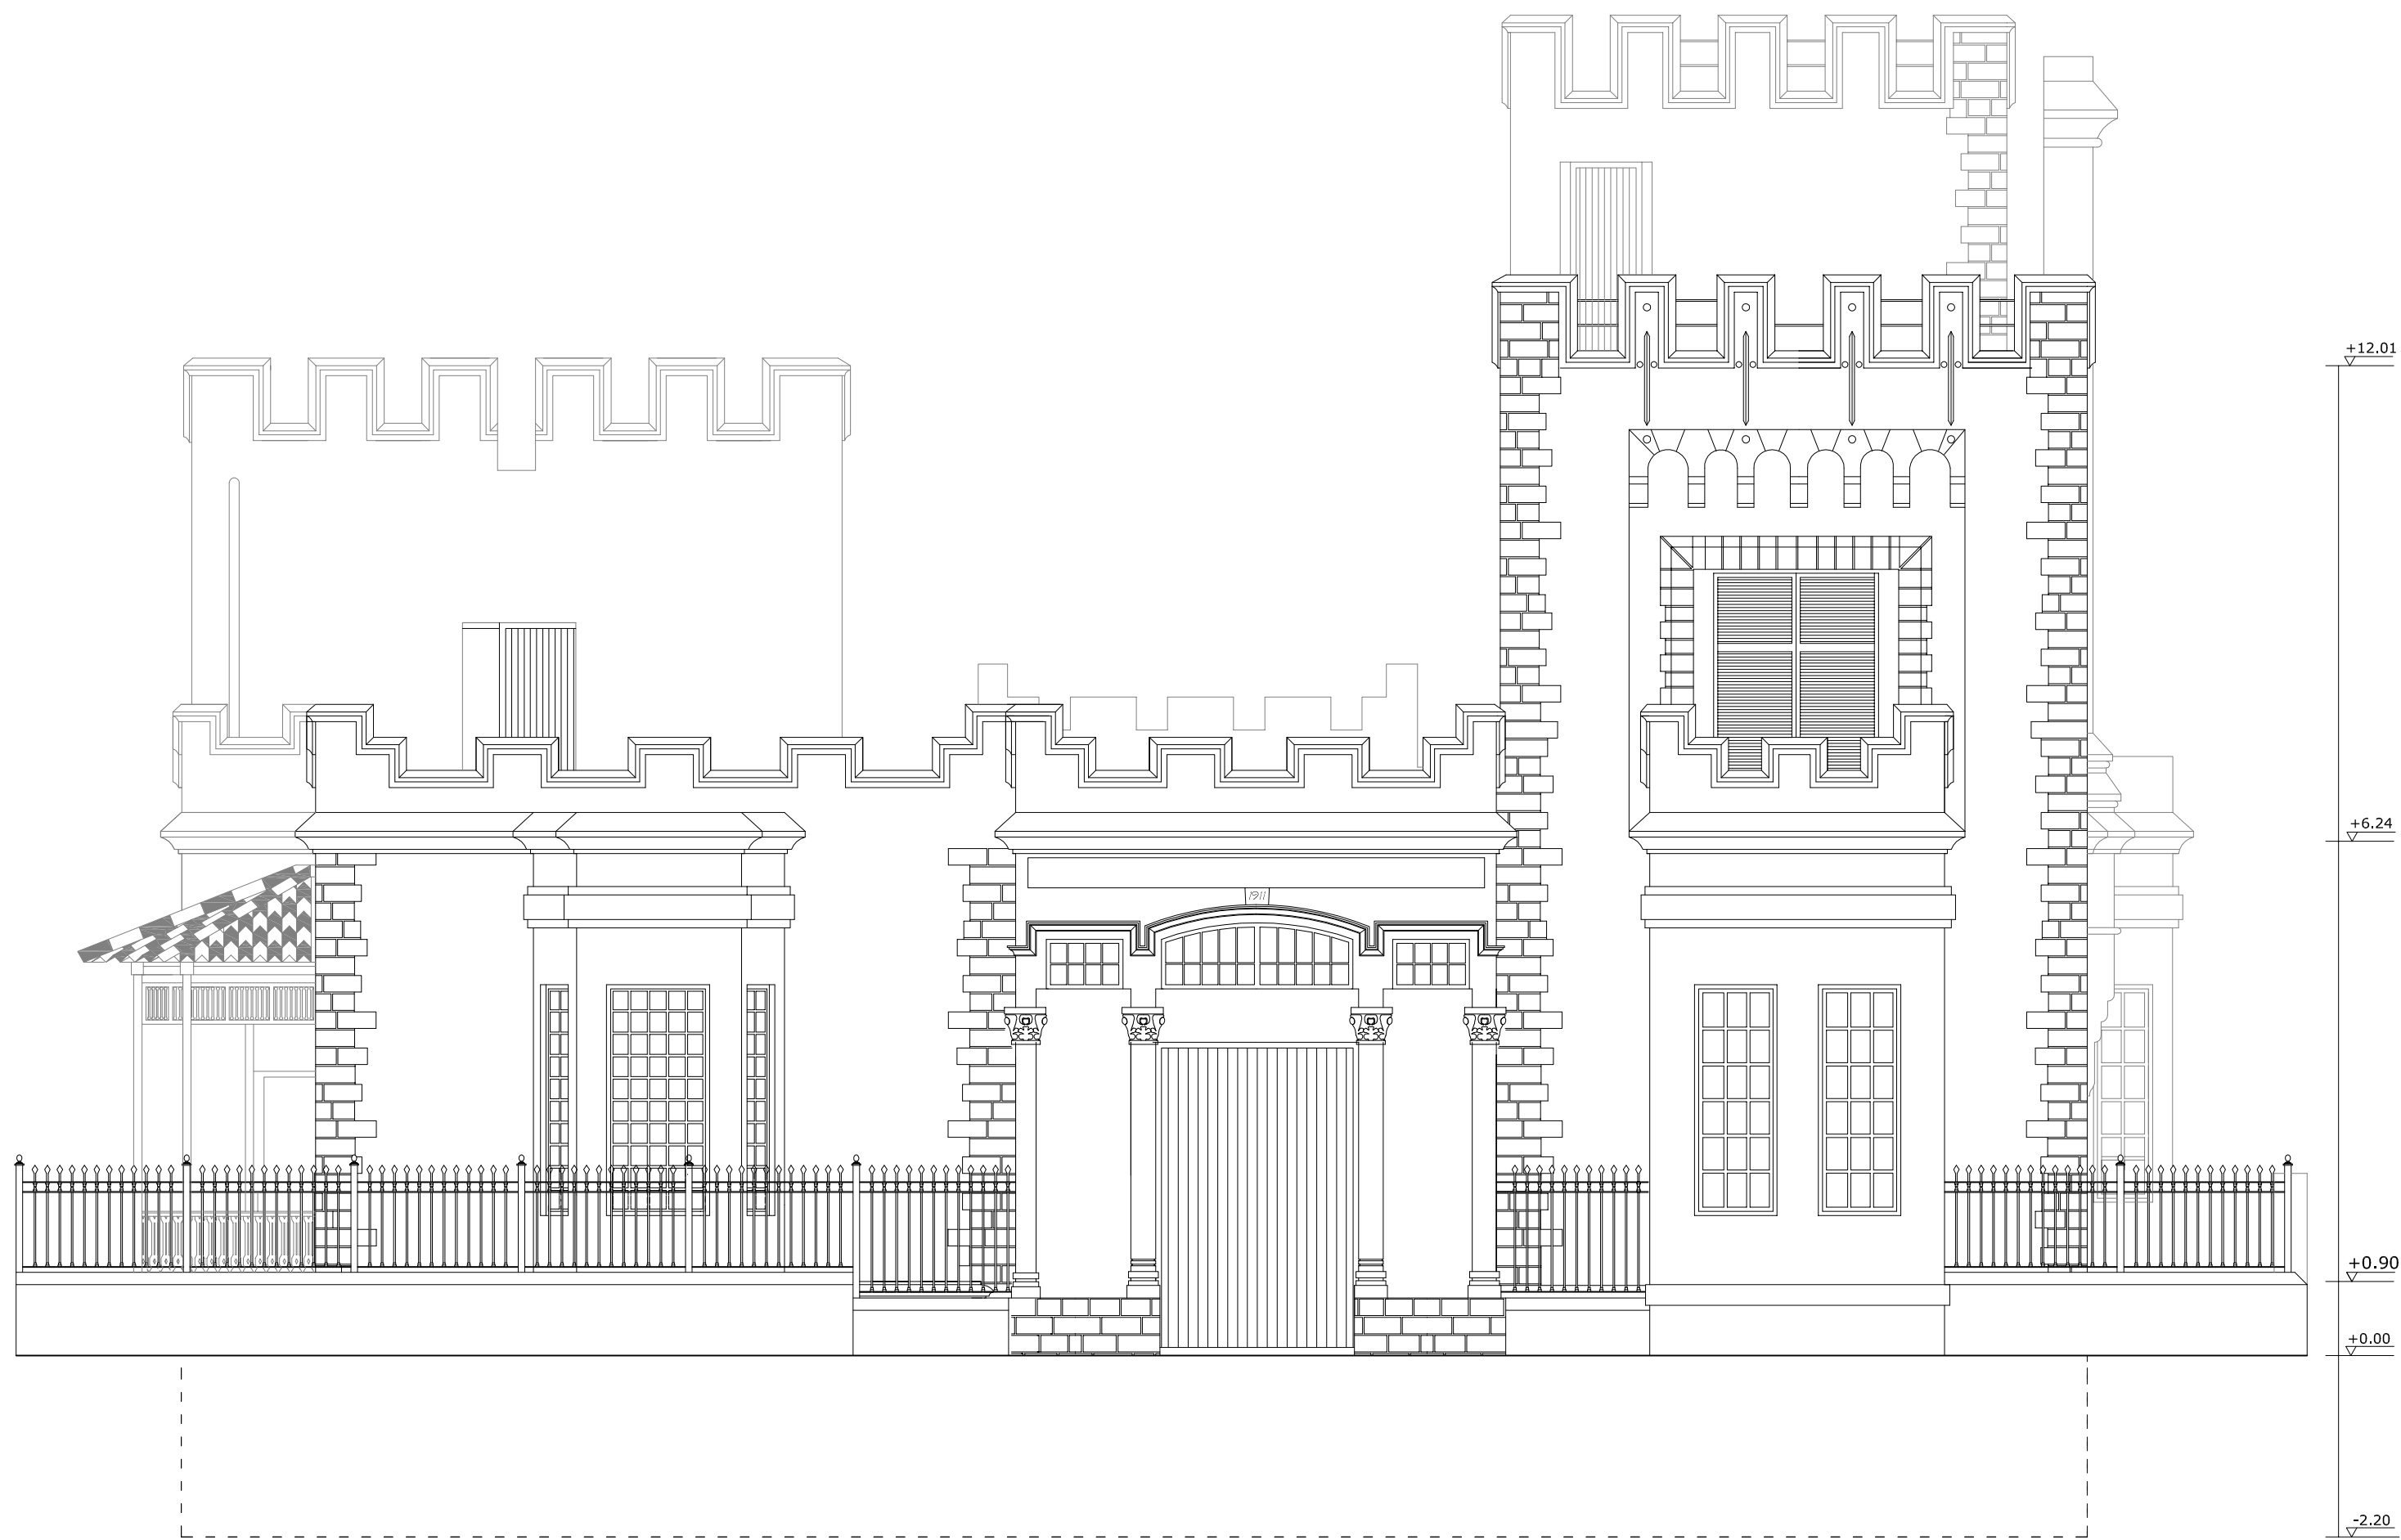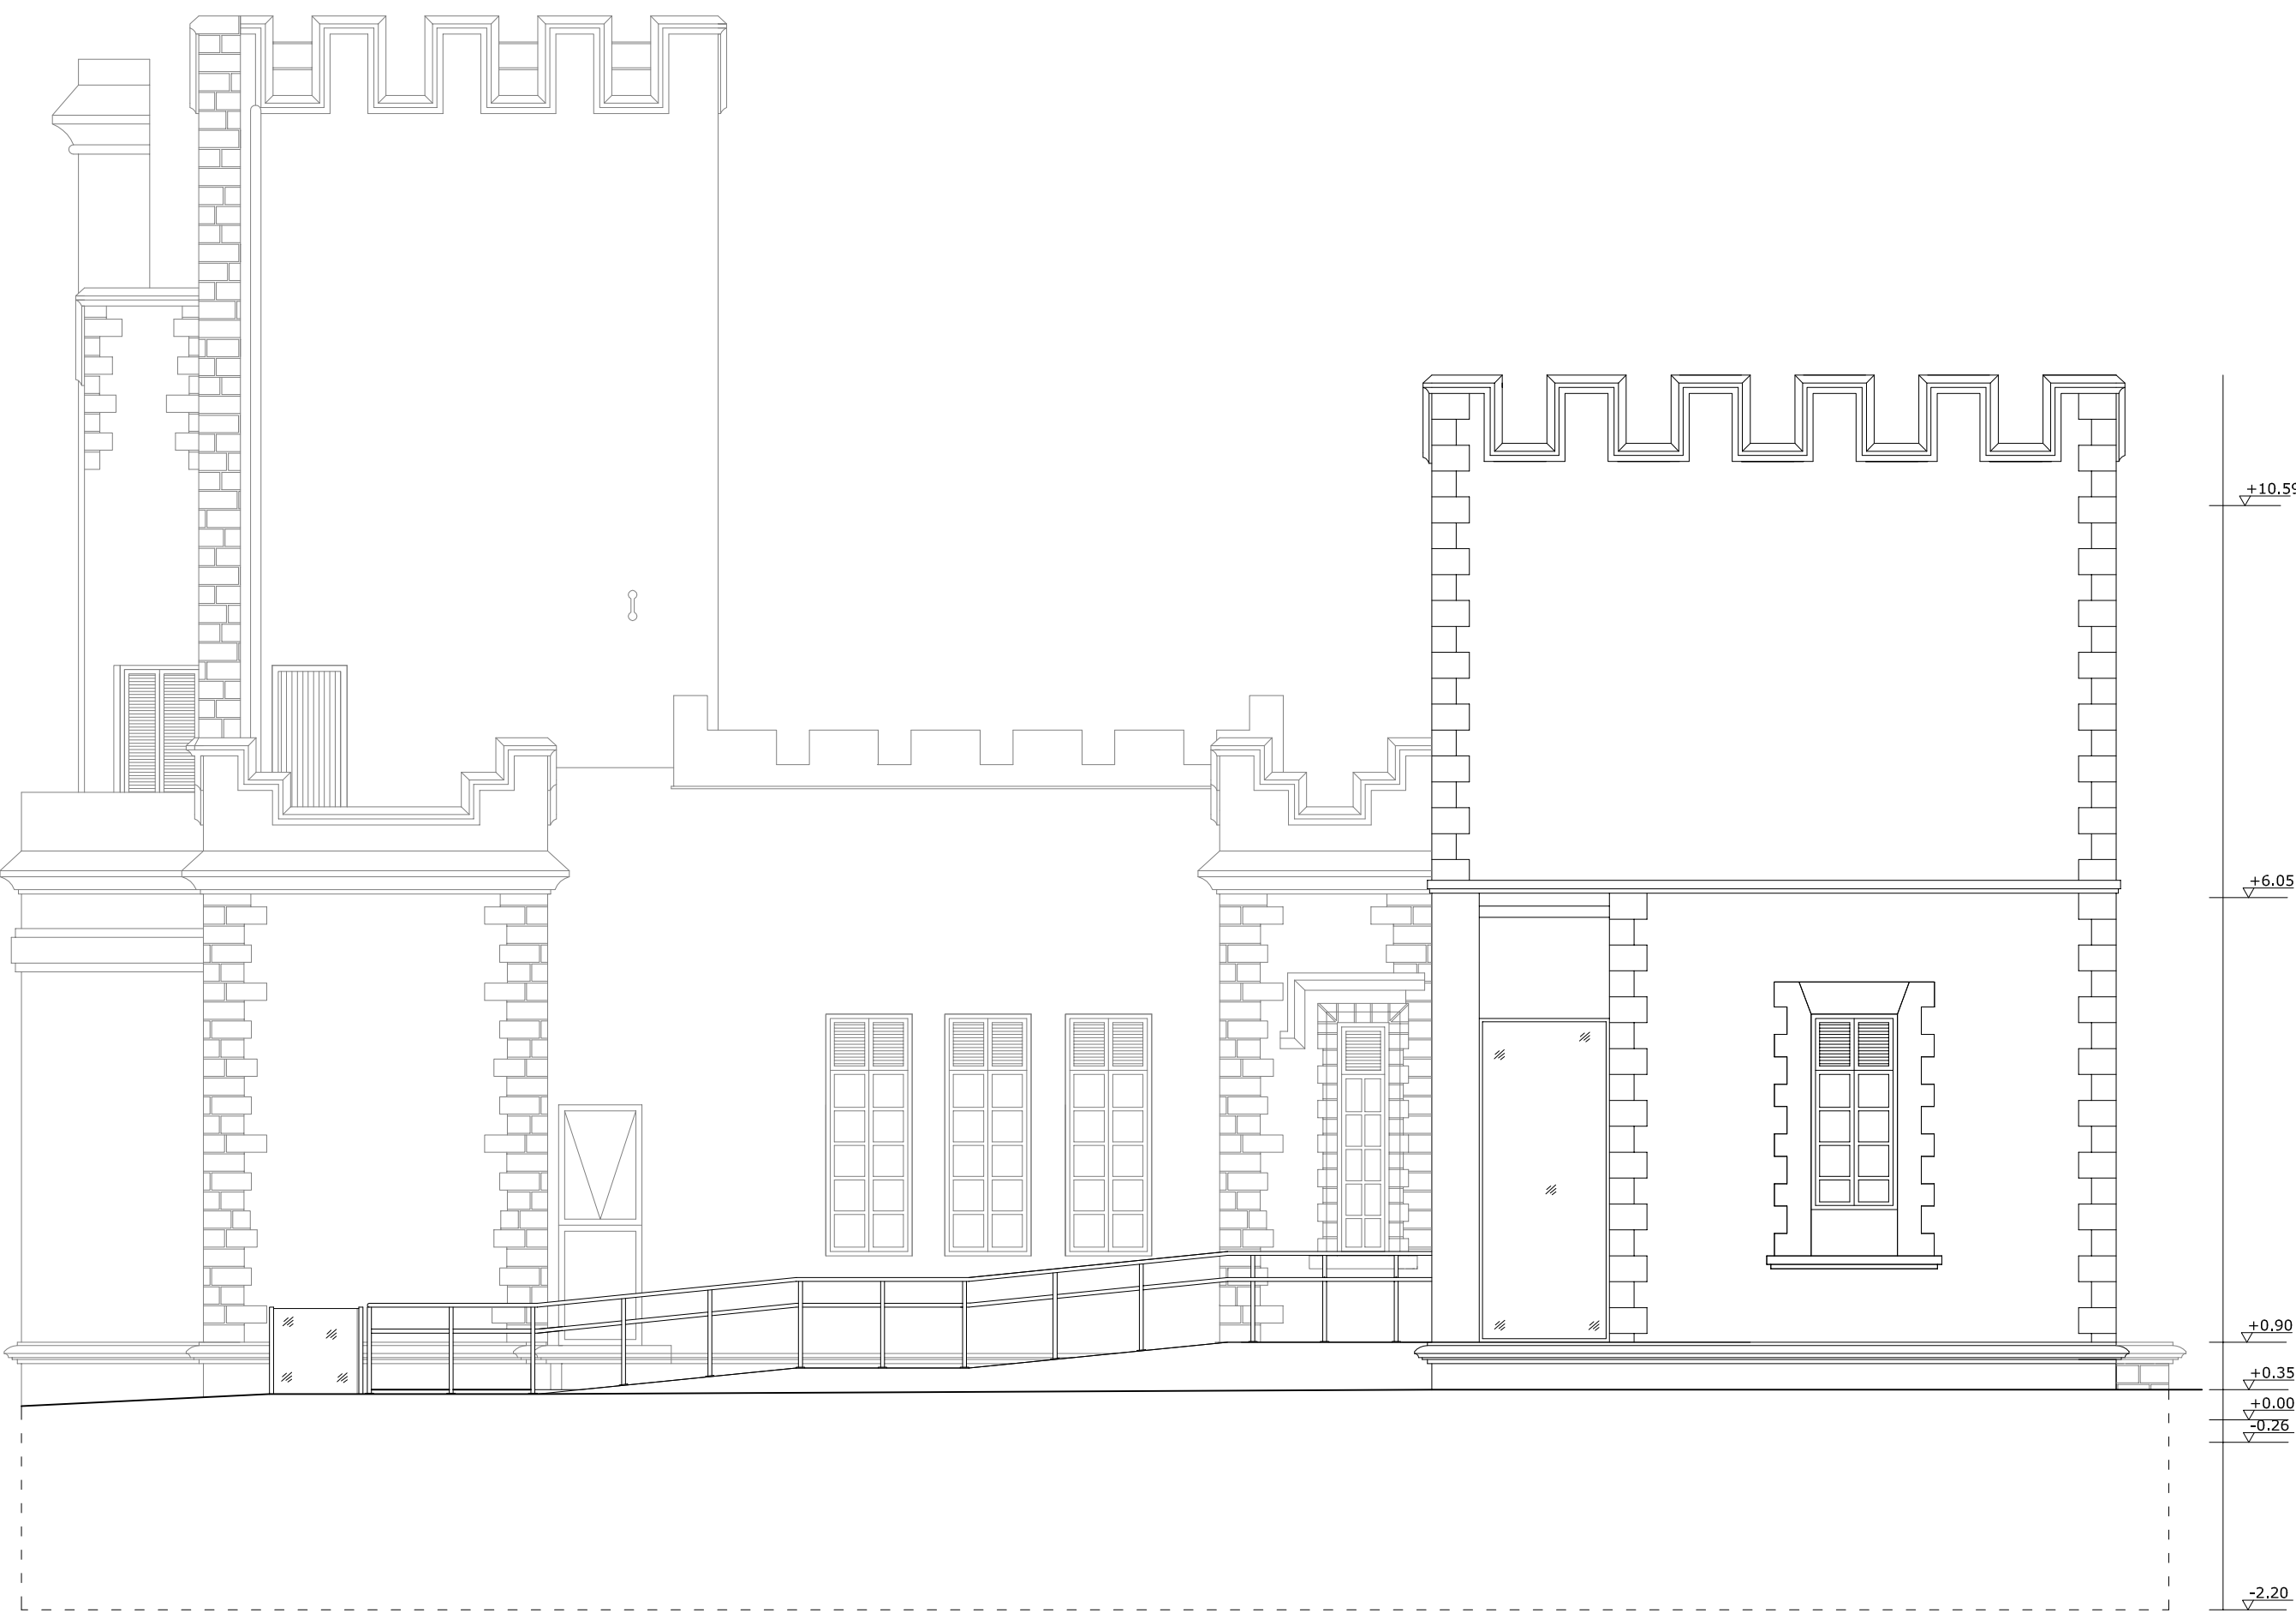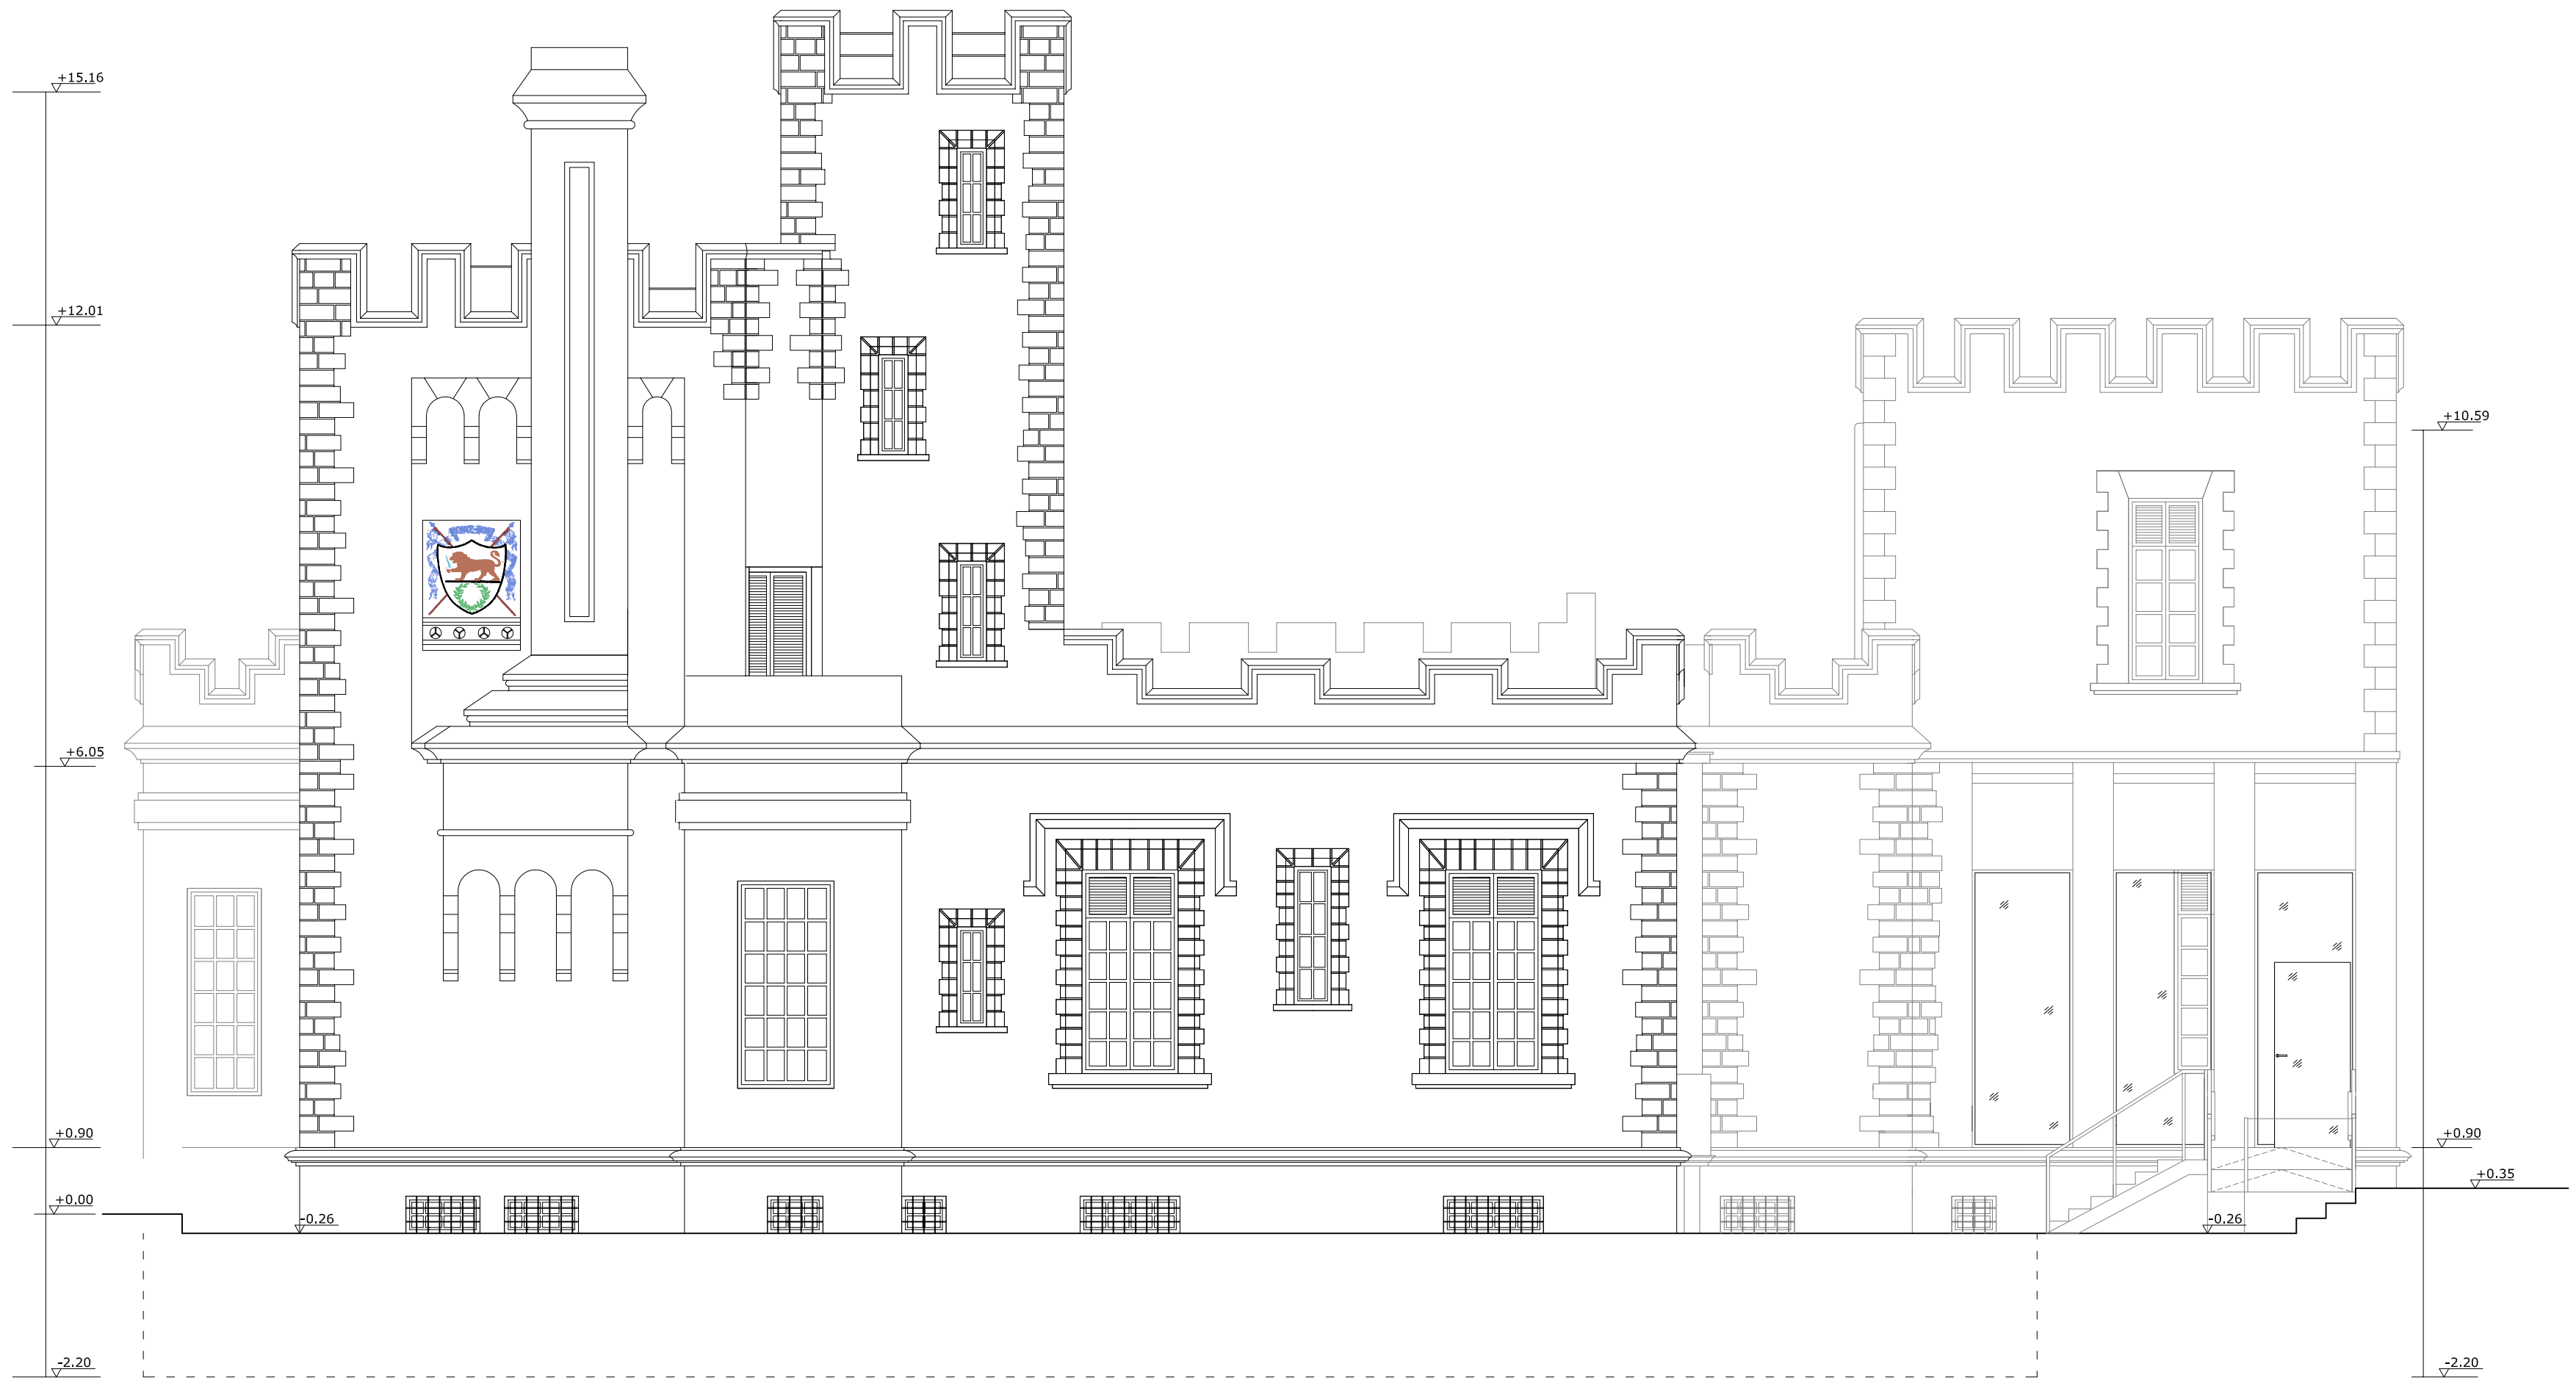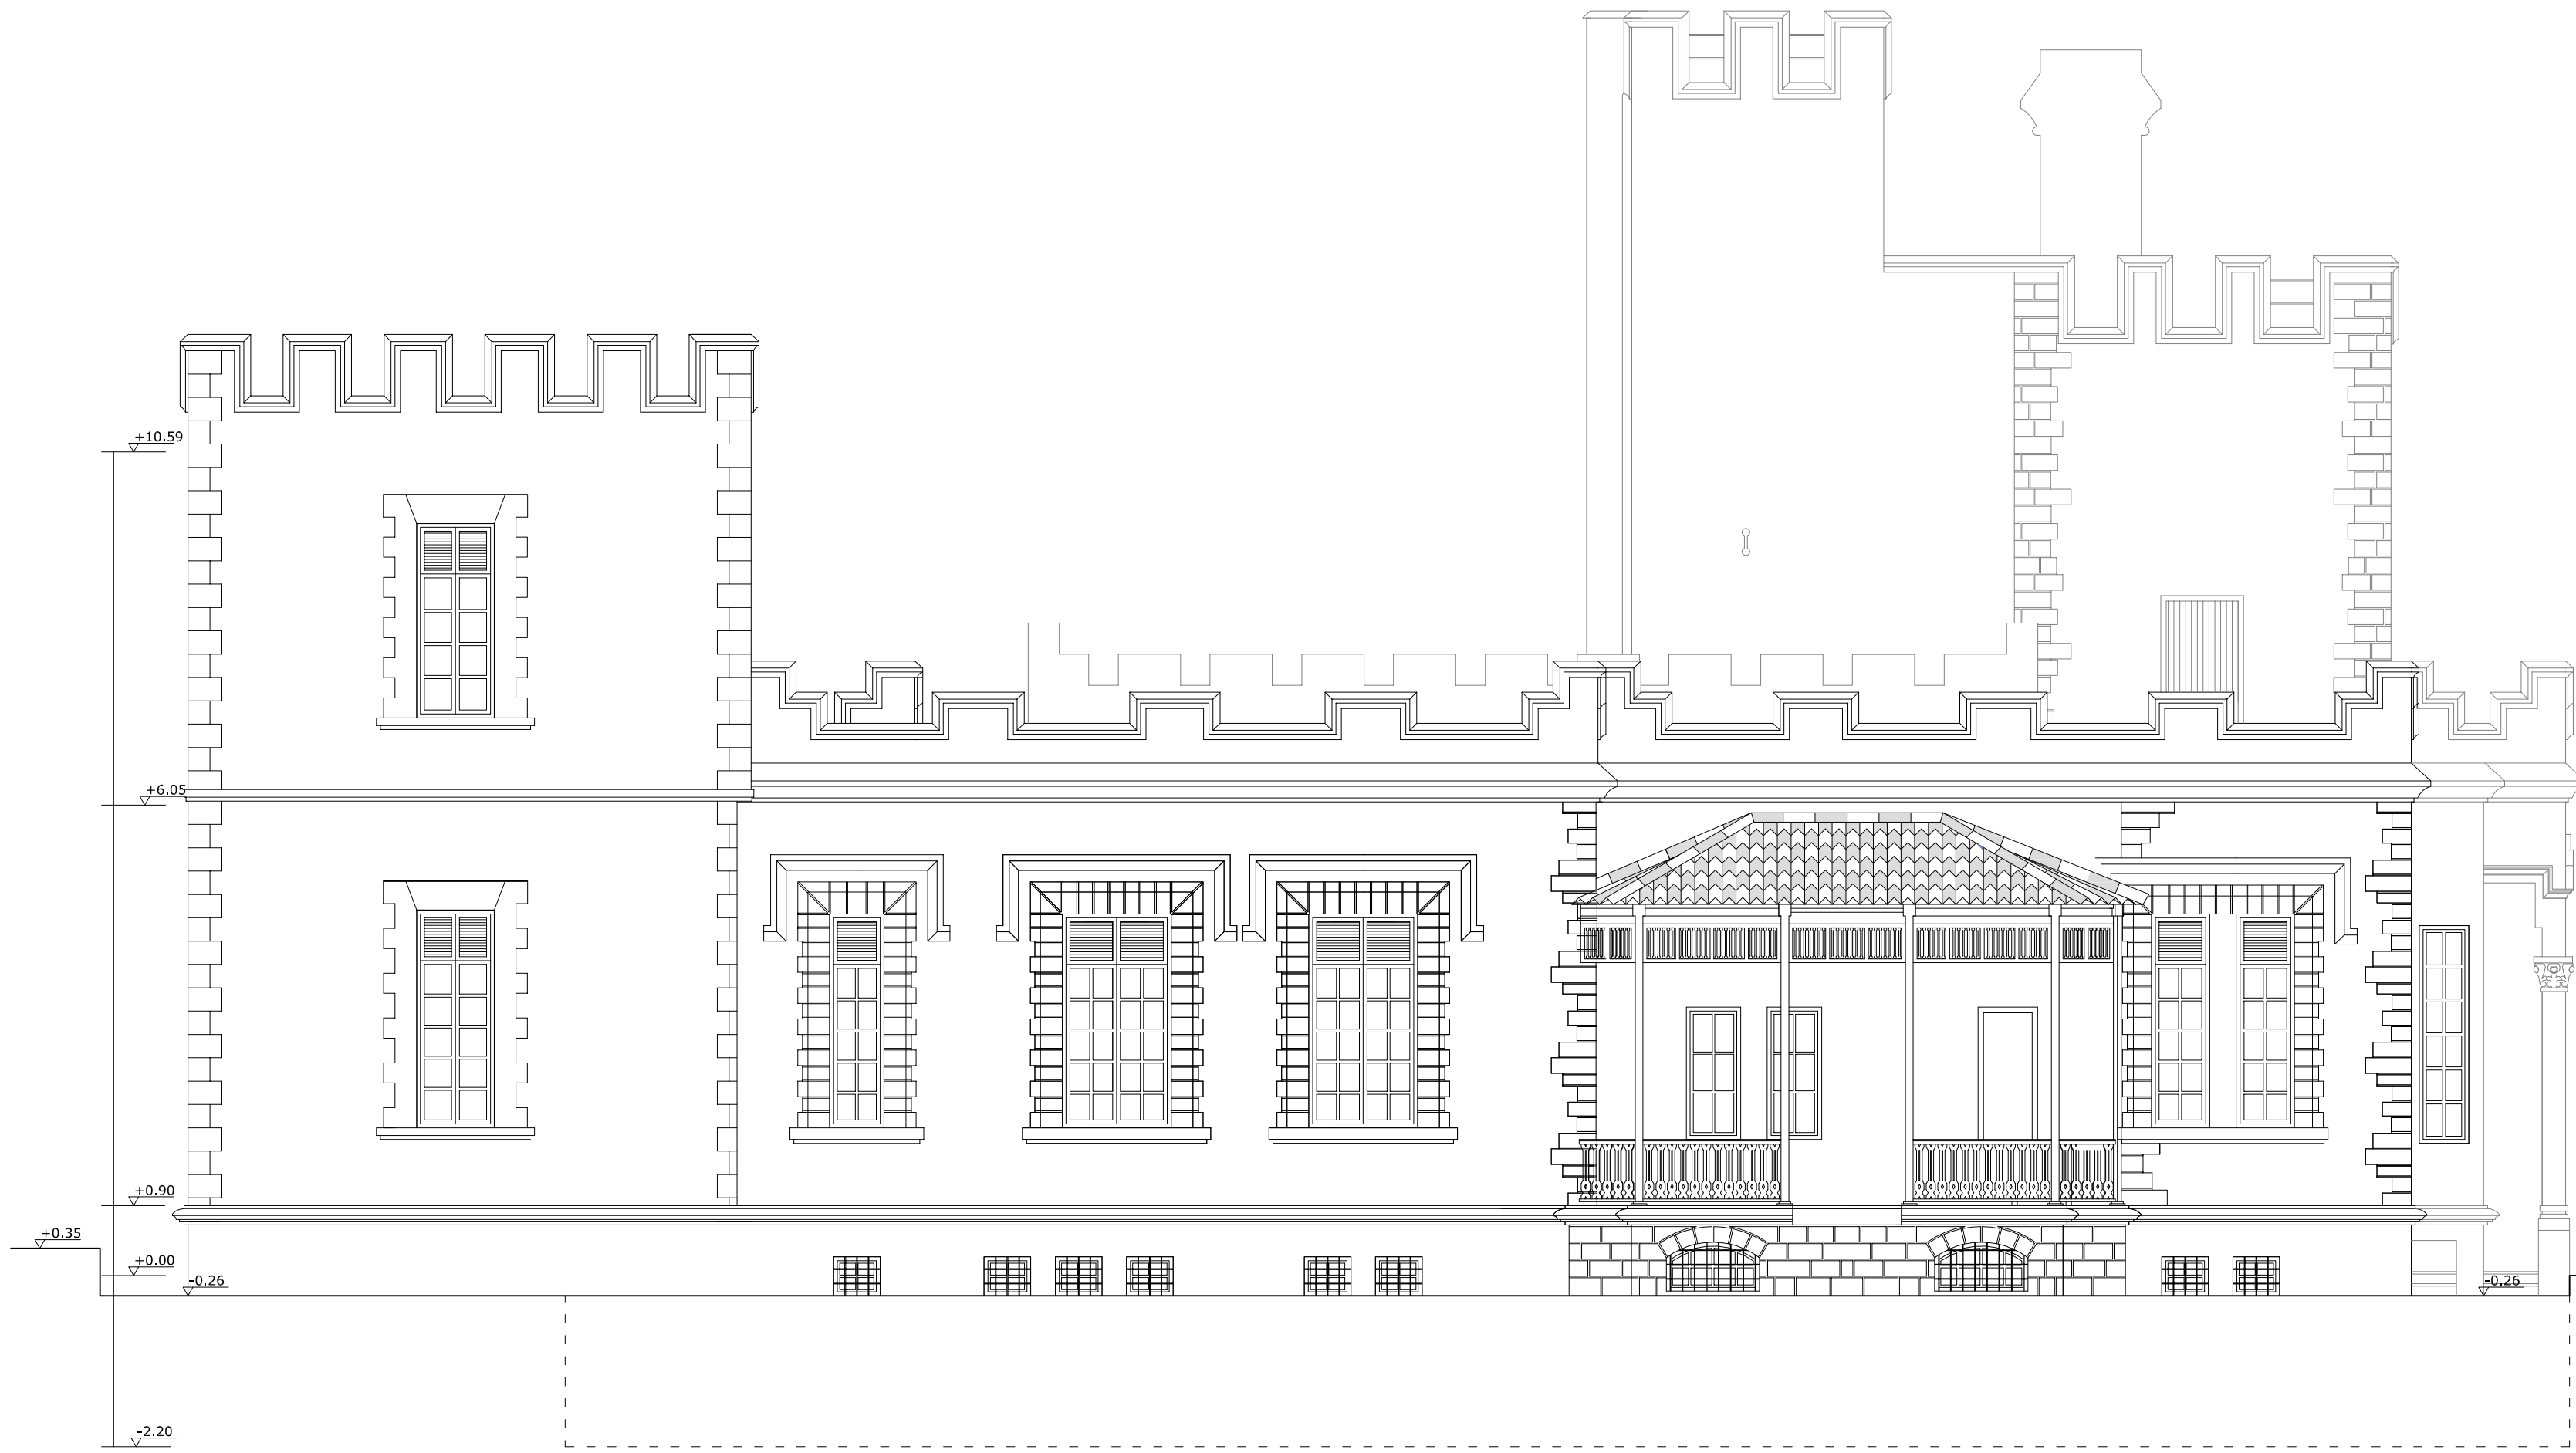


 EXCMO. AYUNTAMIENTO DE SANLÚCAR DE BARRAMEDA		 GERENCIA MUNICIPAL DE URBANISMO
DIRECTOR DEL PROYECTO ARQUITECTO	PROYECTO DE: REHABILITACIÓN DE EDIFICIO "EL CASTILLITO" PARA SEDE DE LA CONMEMORACIÓN DEL V CENTENARIO DE LA PRIMERA VUELTA AL MUNDO (Y FASE)	DEPARTAMENTO DE PROYECTOS Y OBRAS
RAFAEL GONZÁLEZ CALDERÓN	SITUACIÓN: Avenida de Bajo de Gula, 34, Sanlúcar de Barrameda	FECHA: OCTUBRE DE 2019
FORMATO Y ESCALA DEL PLANO: DIN A1+...e: 1/75 0 0.75m 1.5m	NOMBRE DE PLANO: PROPUESTA ALZADOS	Nº DE PLANO: P-3

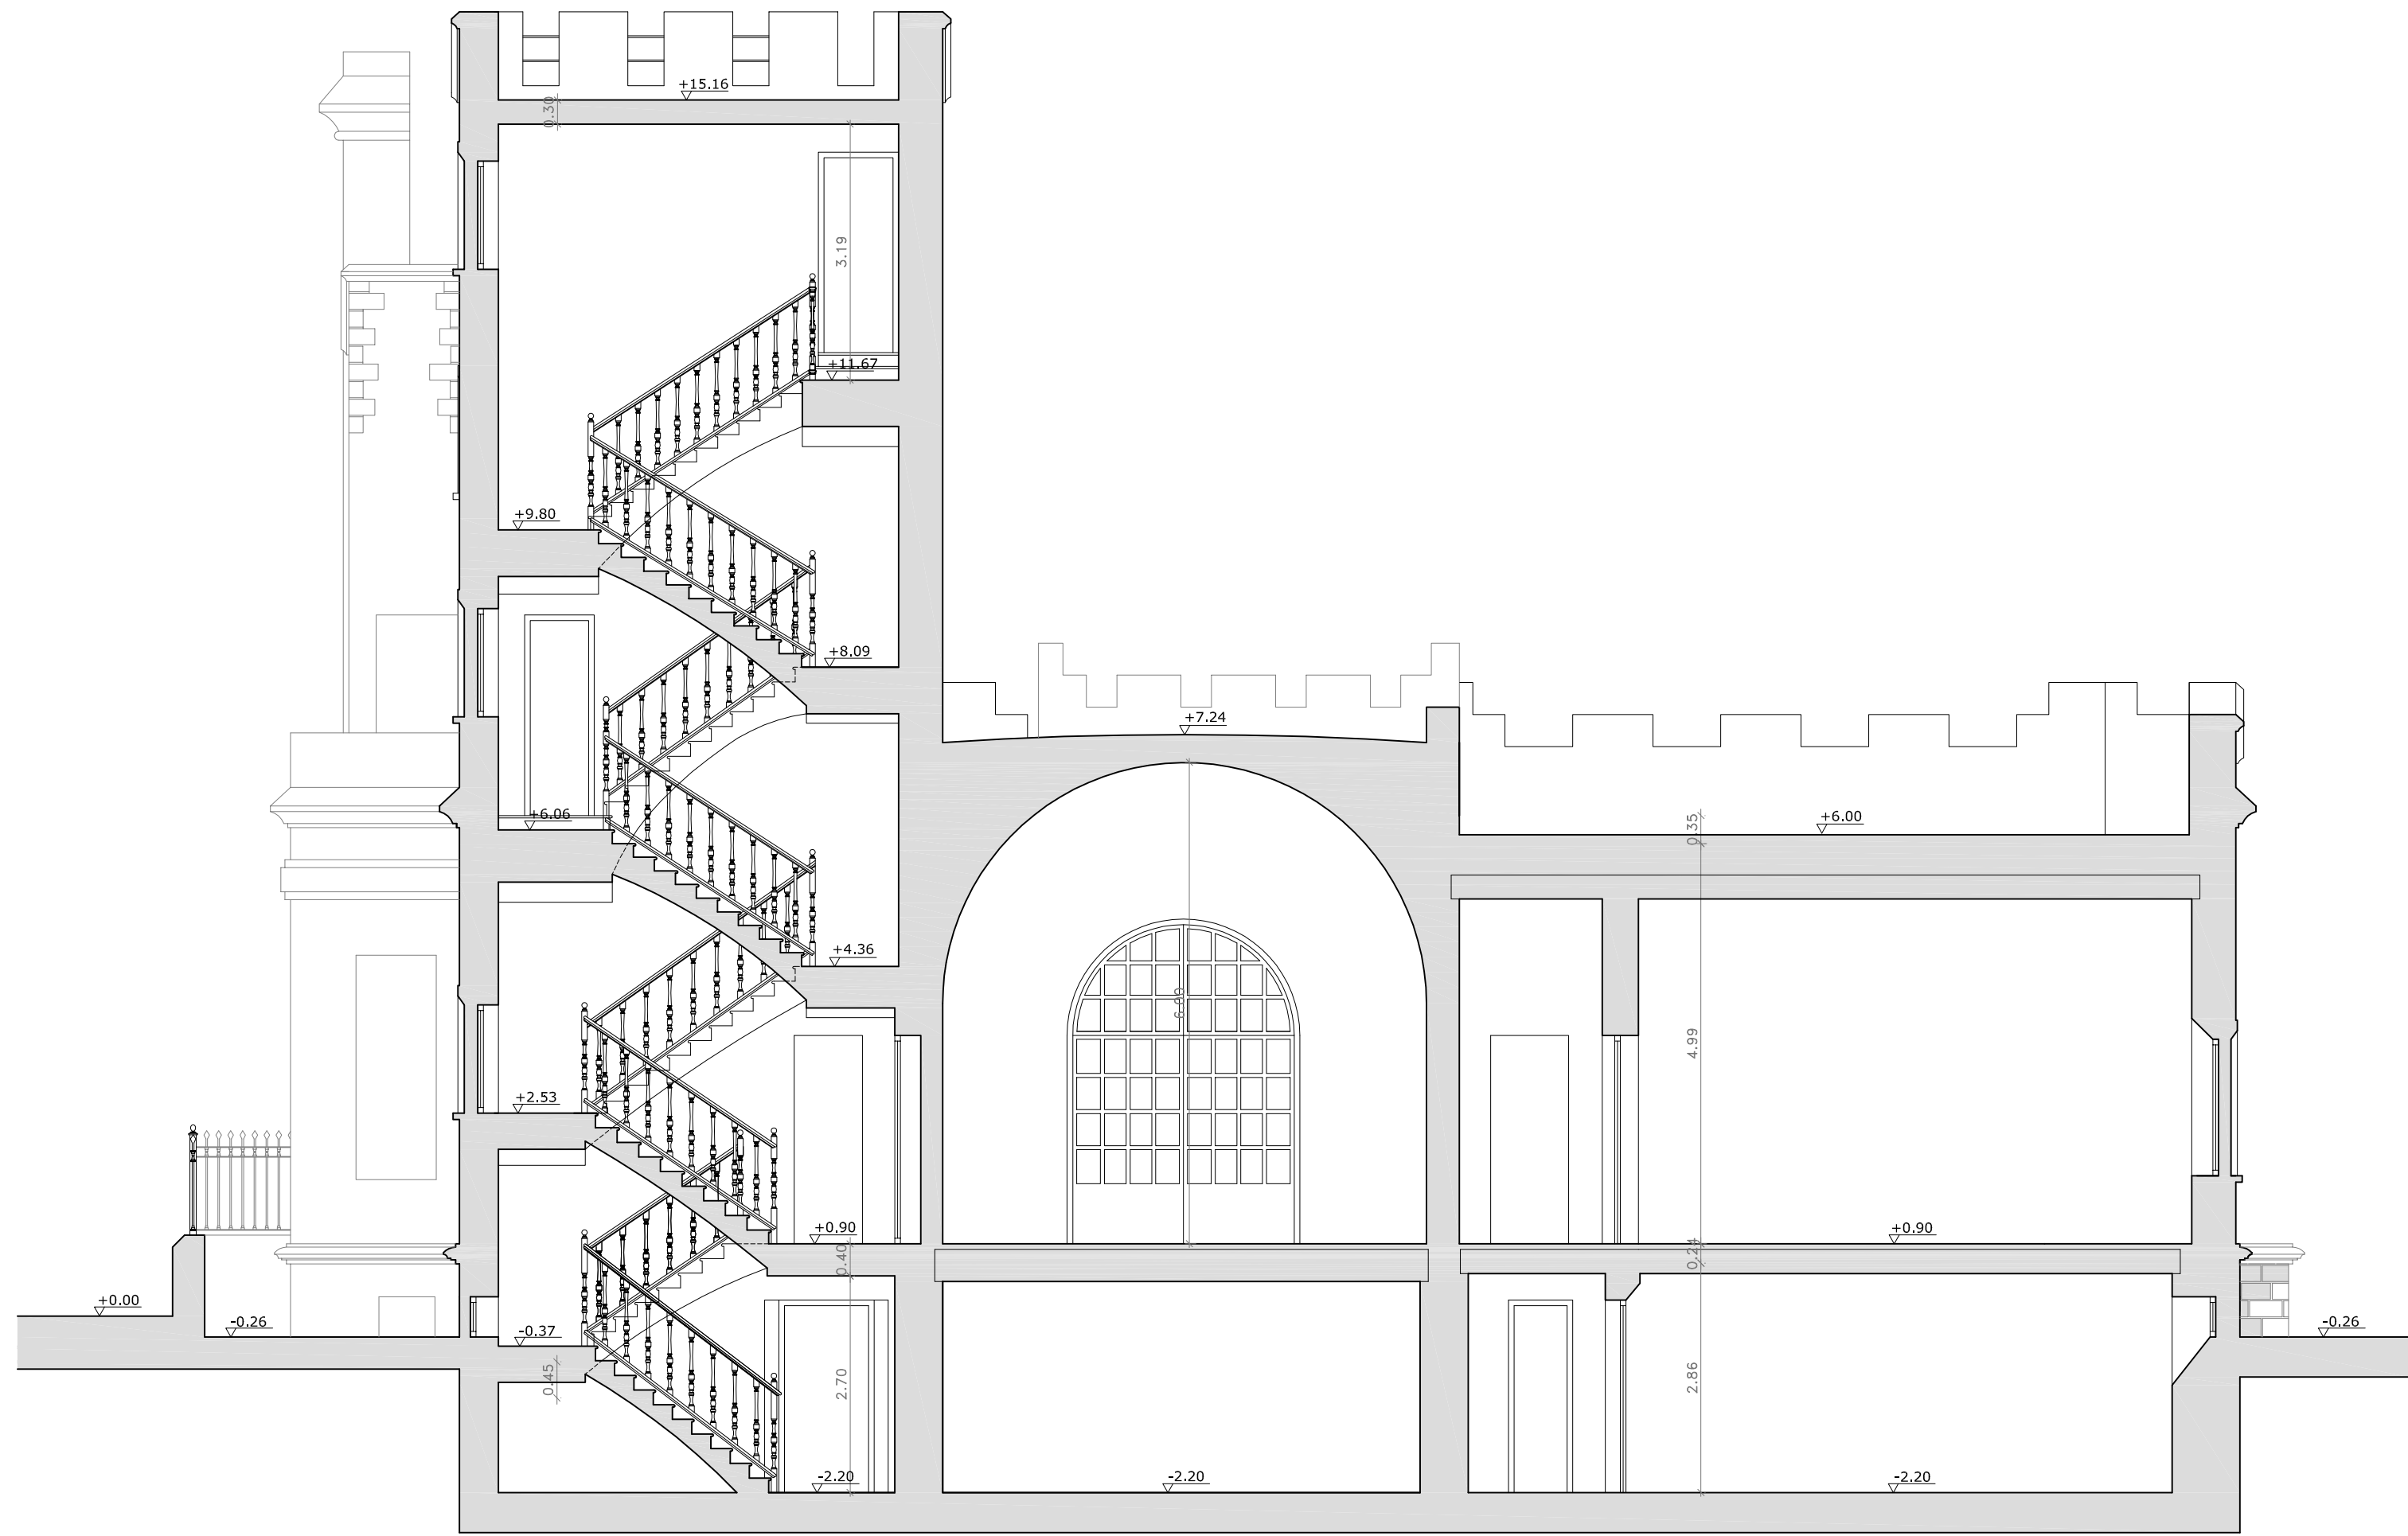

SECCIÓN 1-1

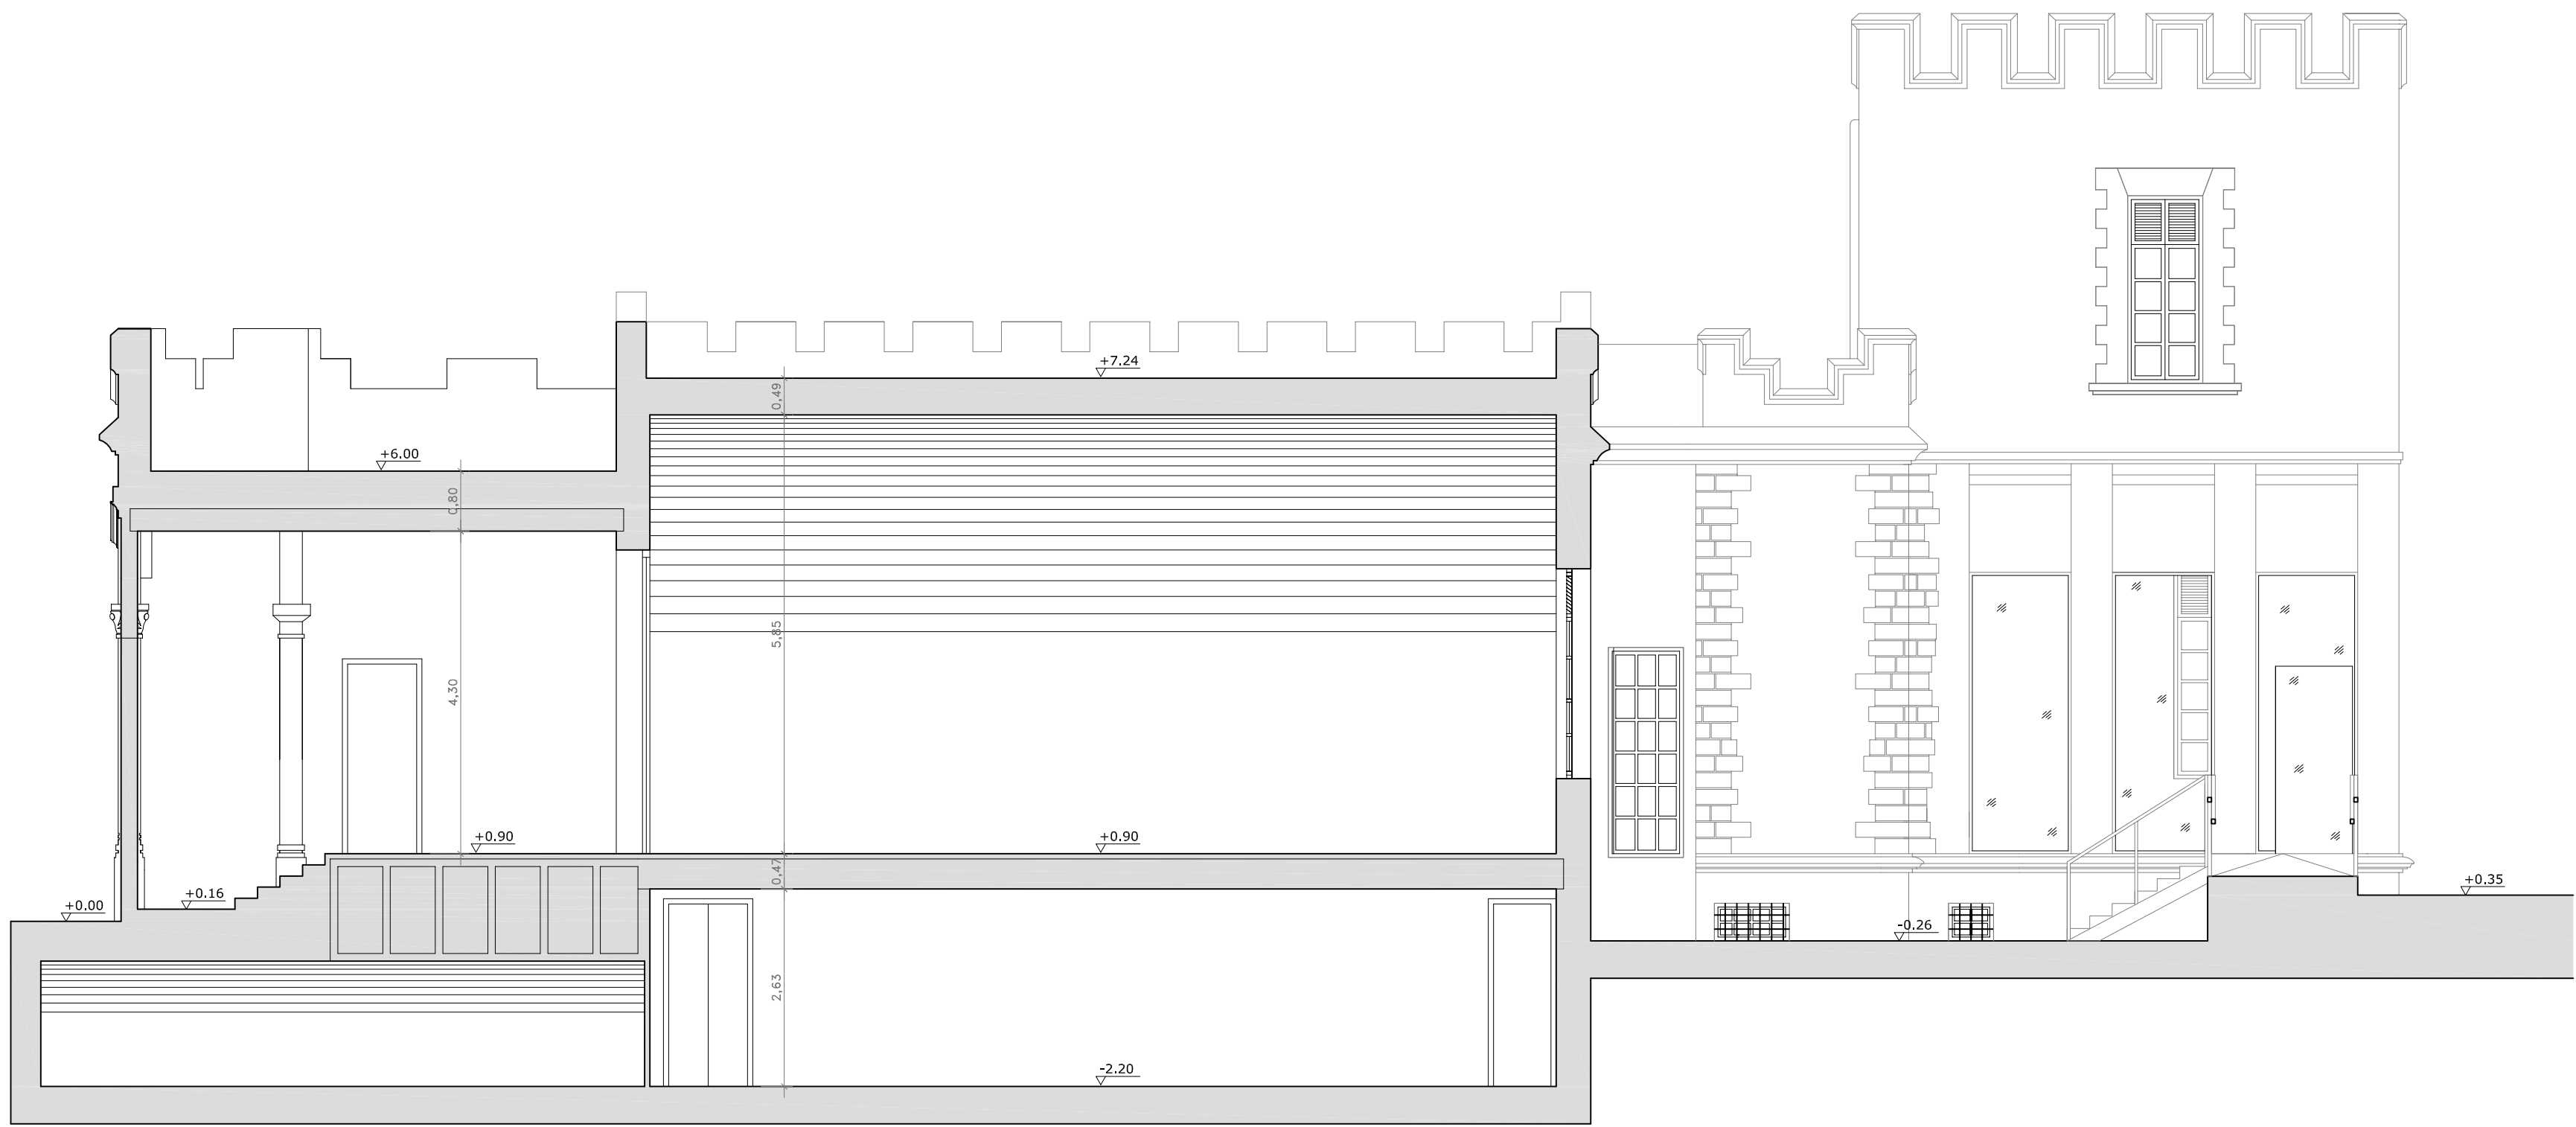

SECCIÓN 2-2

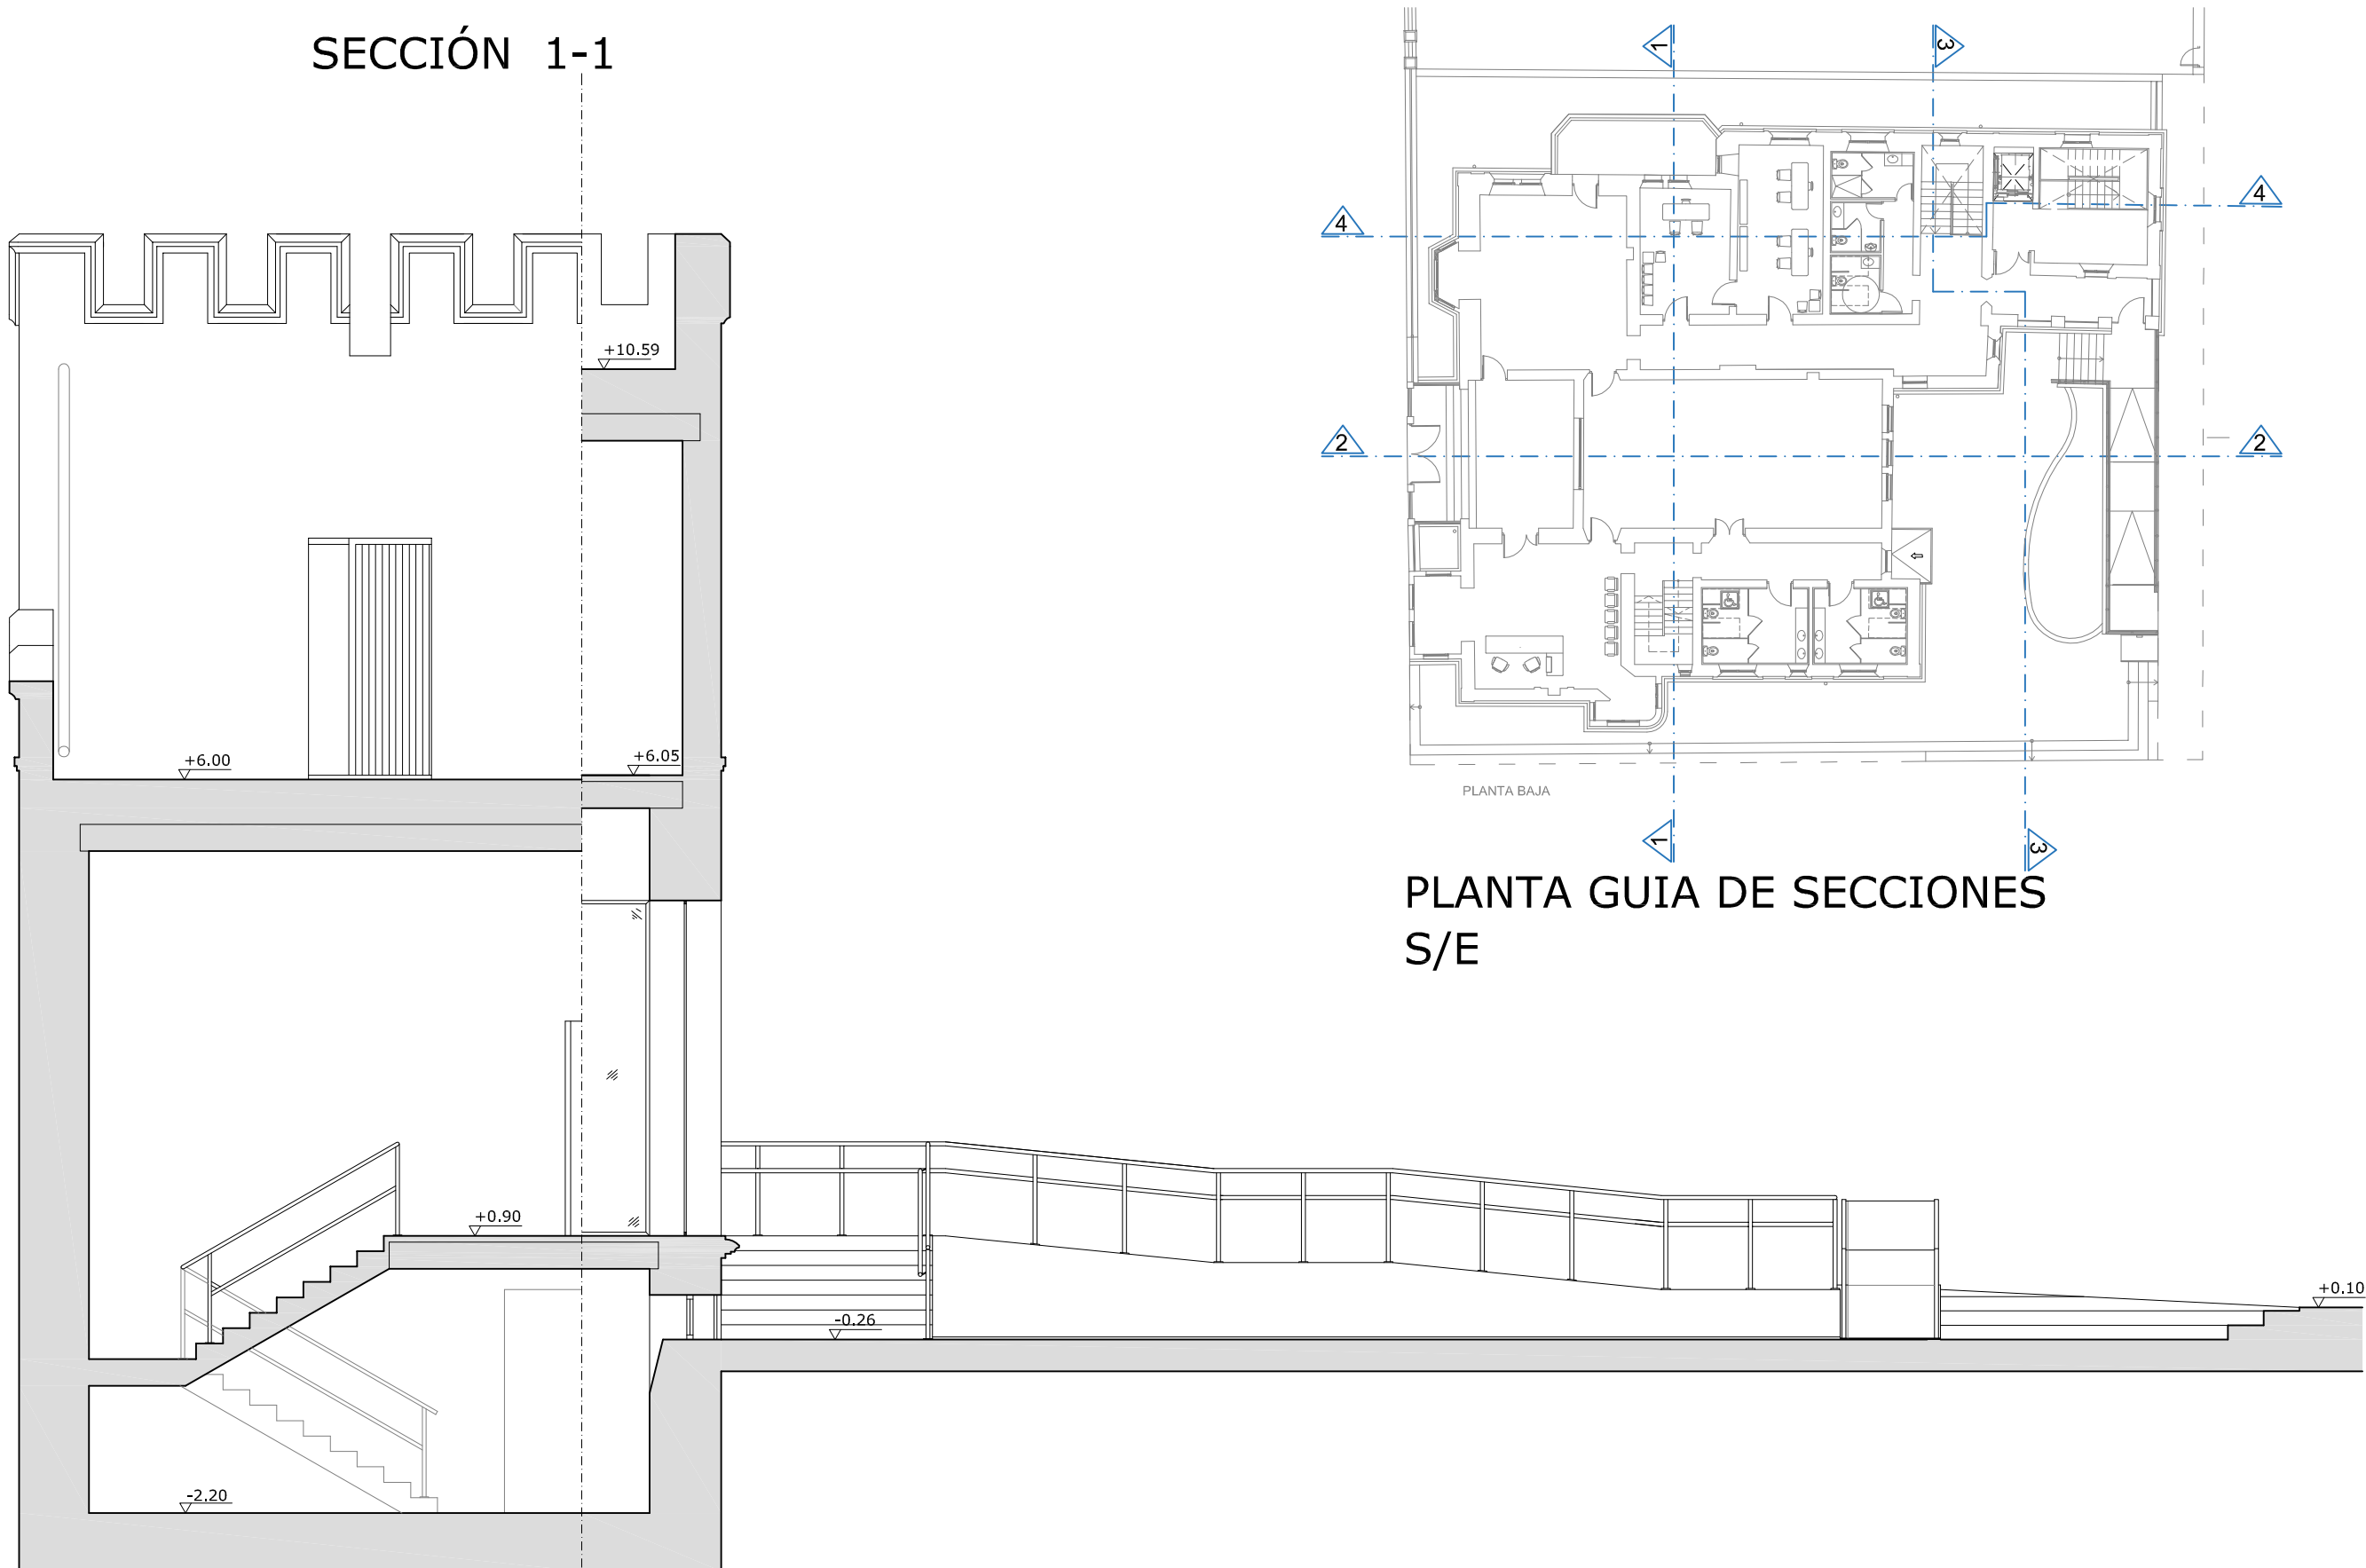


SECCIÓN 3-3




SECCIÓN 4-4




SUPERFICIE UTIL		SUPERFICIE CONSTRUIDA	
SOTANO	306.67 m2	SOTANO	523.32 m2
PLANTA BAJA	399.28 m2	PLANTA BAJA	504.64 m2
PLANTA PRIMERA	79.11 m2	PLANTA PRIMERA	122.16 m2
PLANTA CASTILLETE	2.30 m2	PLANTA CASTILLETE	19.96 m2
TOTAL	787.36 m2	TOTAL	1170.08 m2

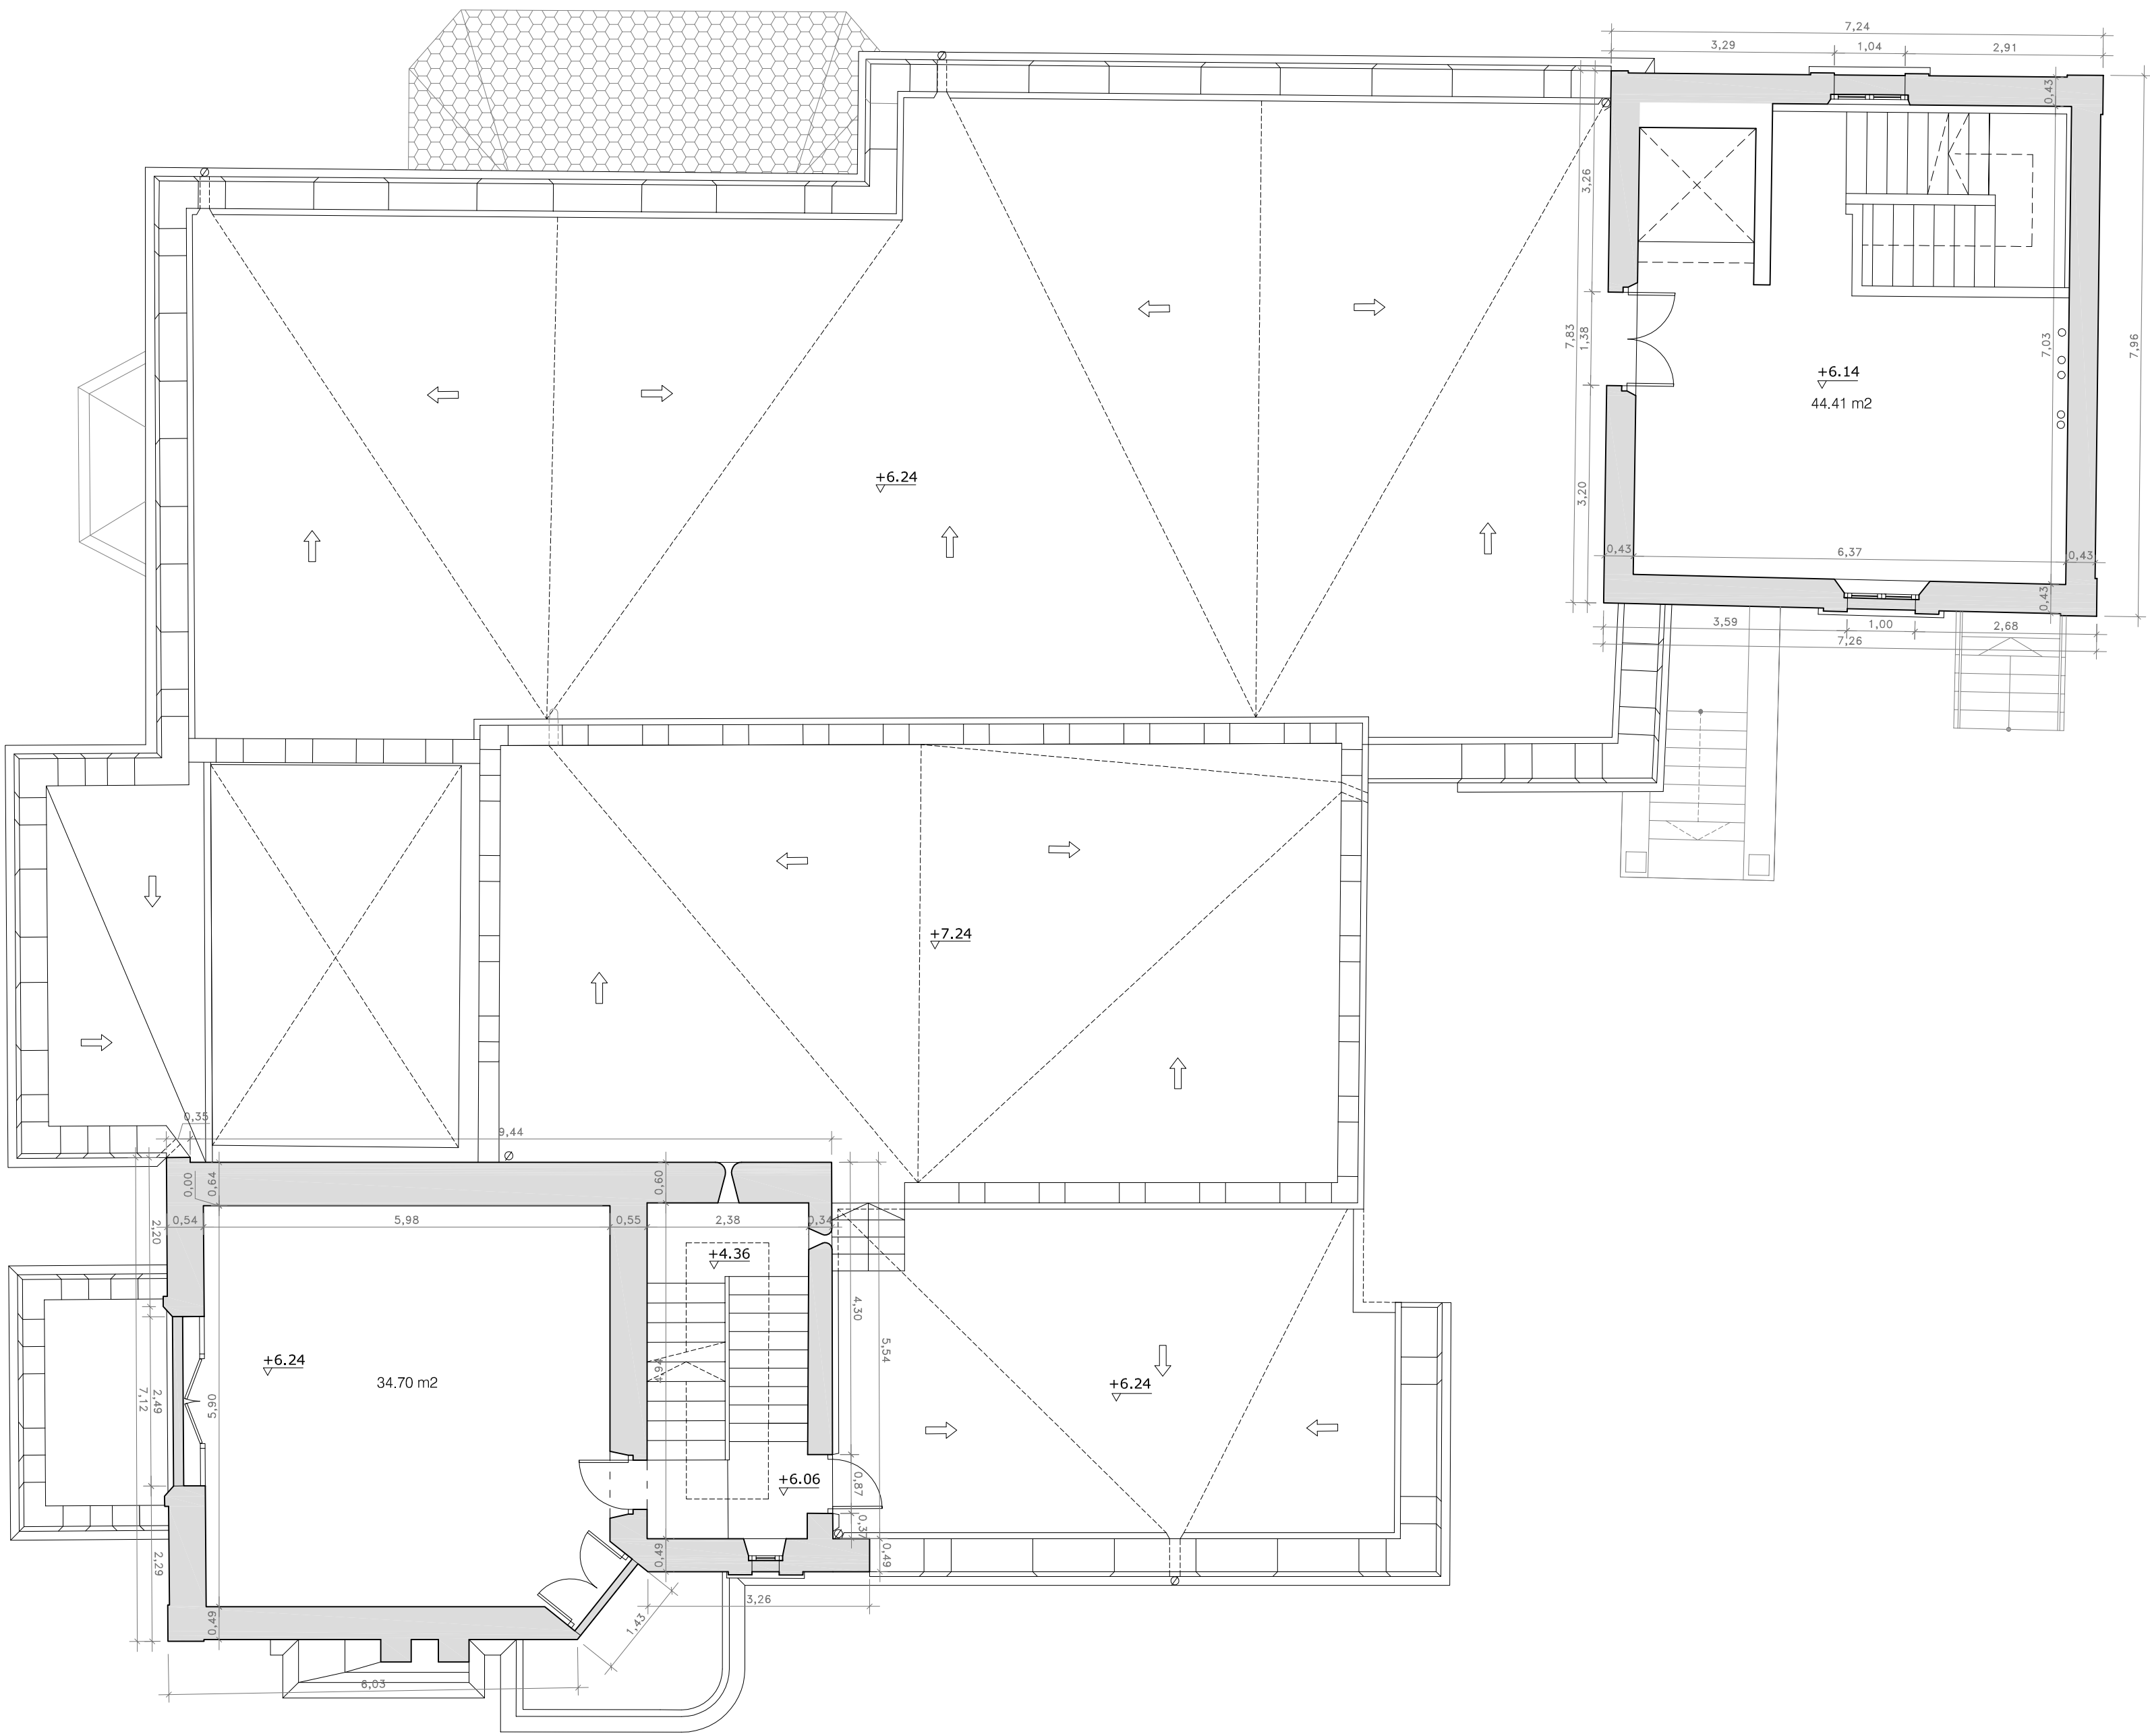

PLANTA PRIMERA

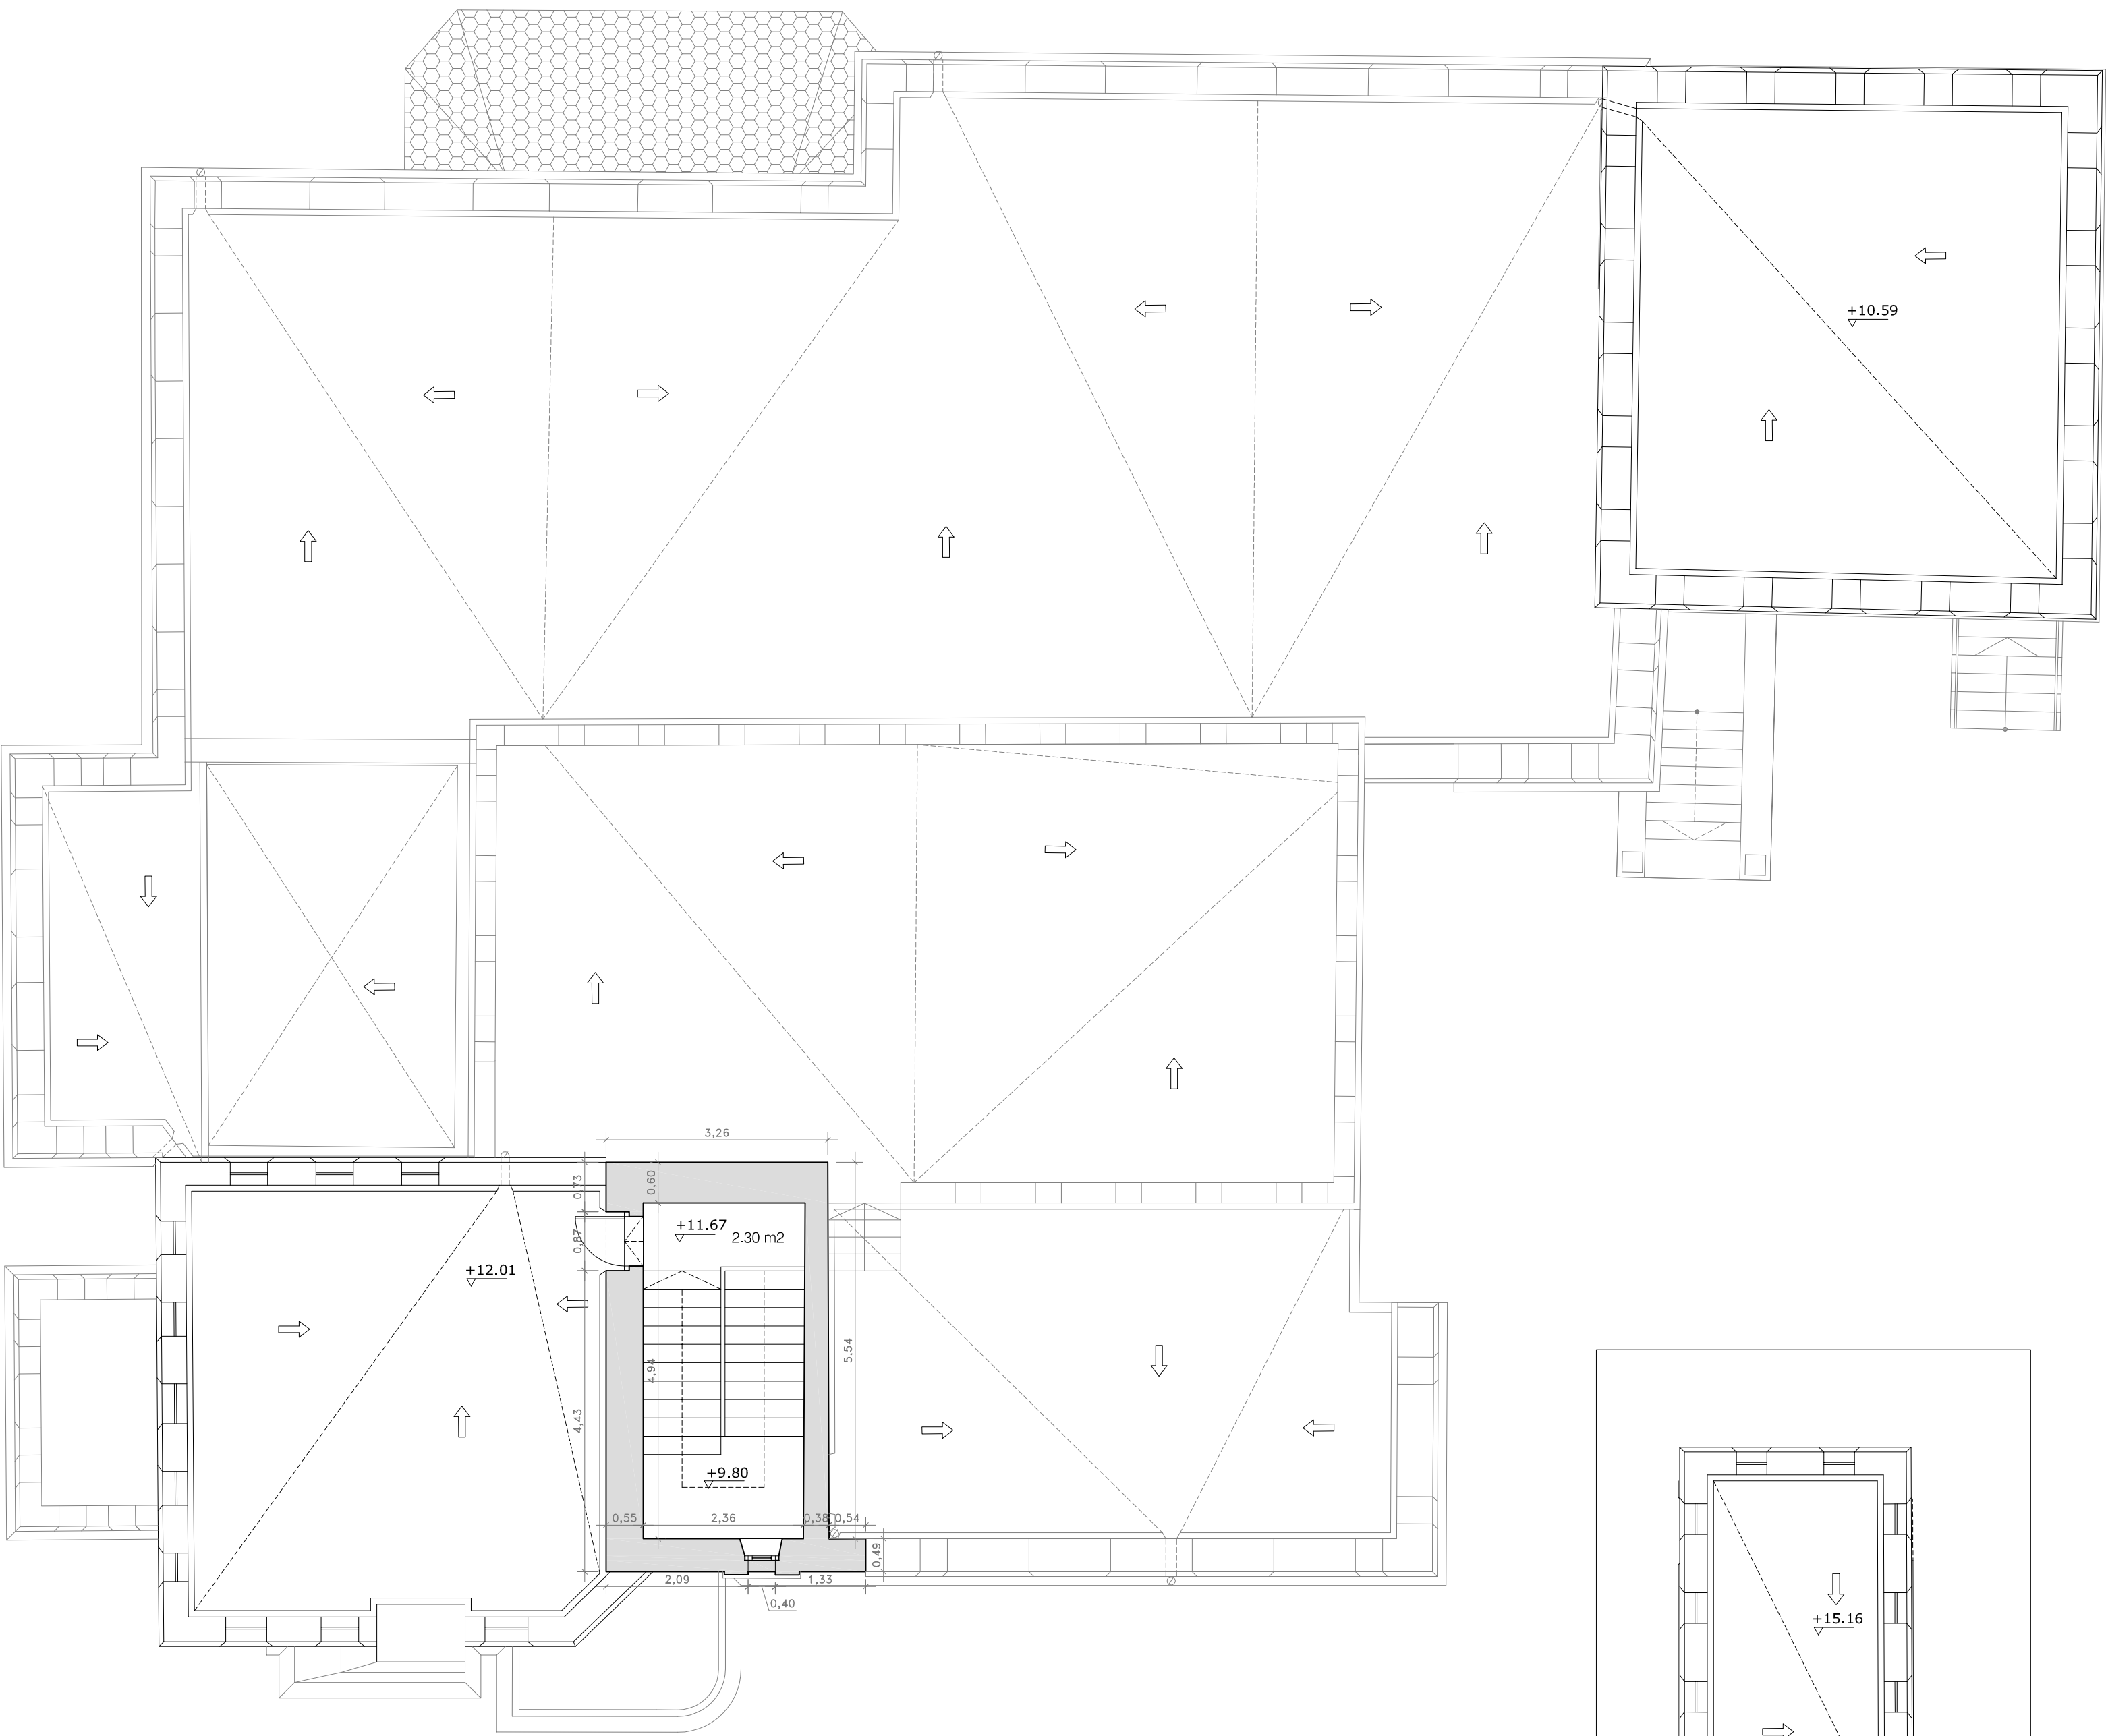




PLANTA CASTILLETE

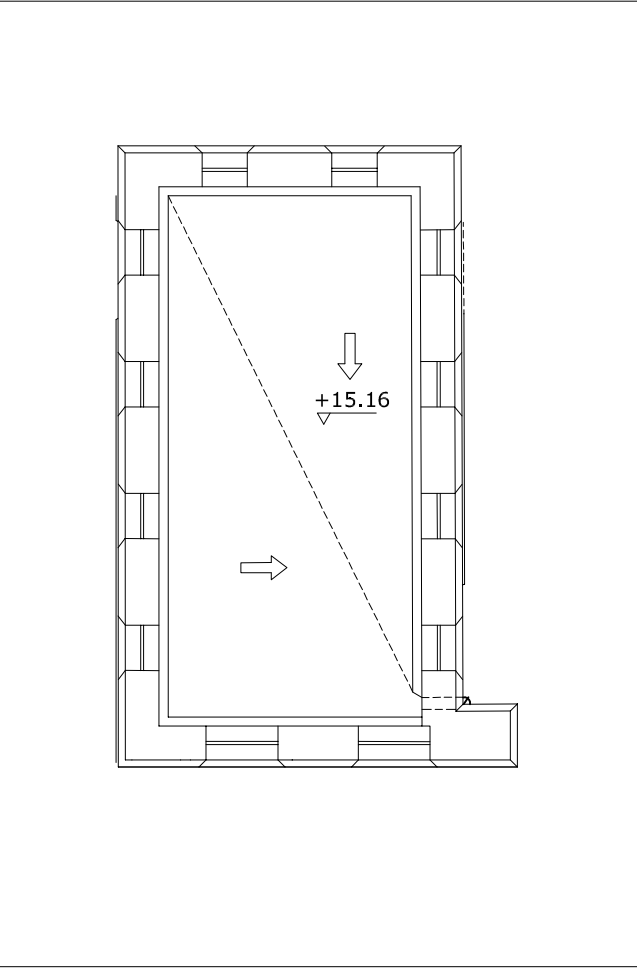

CUBIERTA DE CASTILLETE

SUPERFICIE UTIL	
SOTANO	306.67 m2
PLANTA BAJA	399.28 m2
PLANTA PRIMERA	79.11 m2
PLANTA CASTILLETE	2.30 m2
TOTAL	787.36 m2

SUPERFICIE CONSTRUIDA	
SOTANO	523.32 m2
PLANTA BAJA	504.64 m2
PLANTA PRIMERA	122.16 m2
PLANTA CASTILLETE	19.96 m2
TOTAL	1170.08 m2

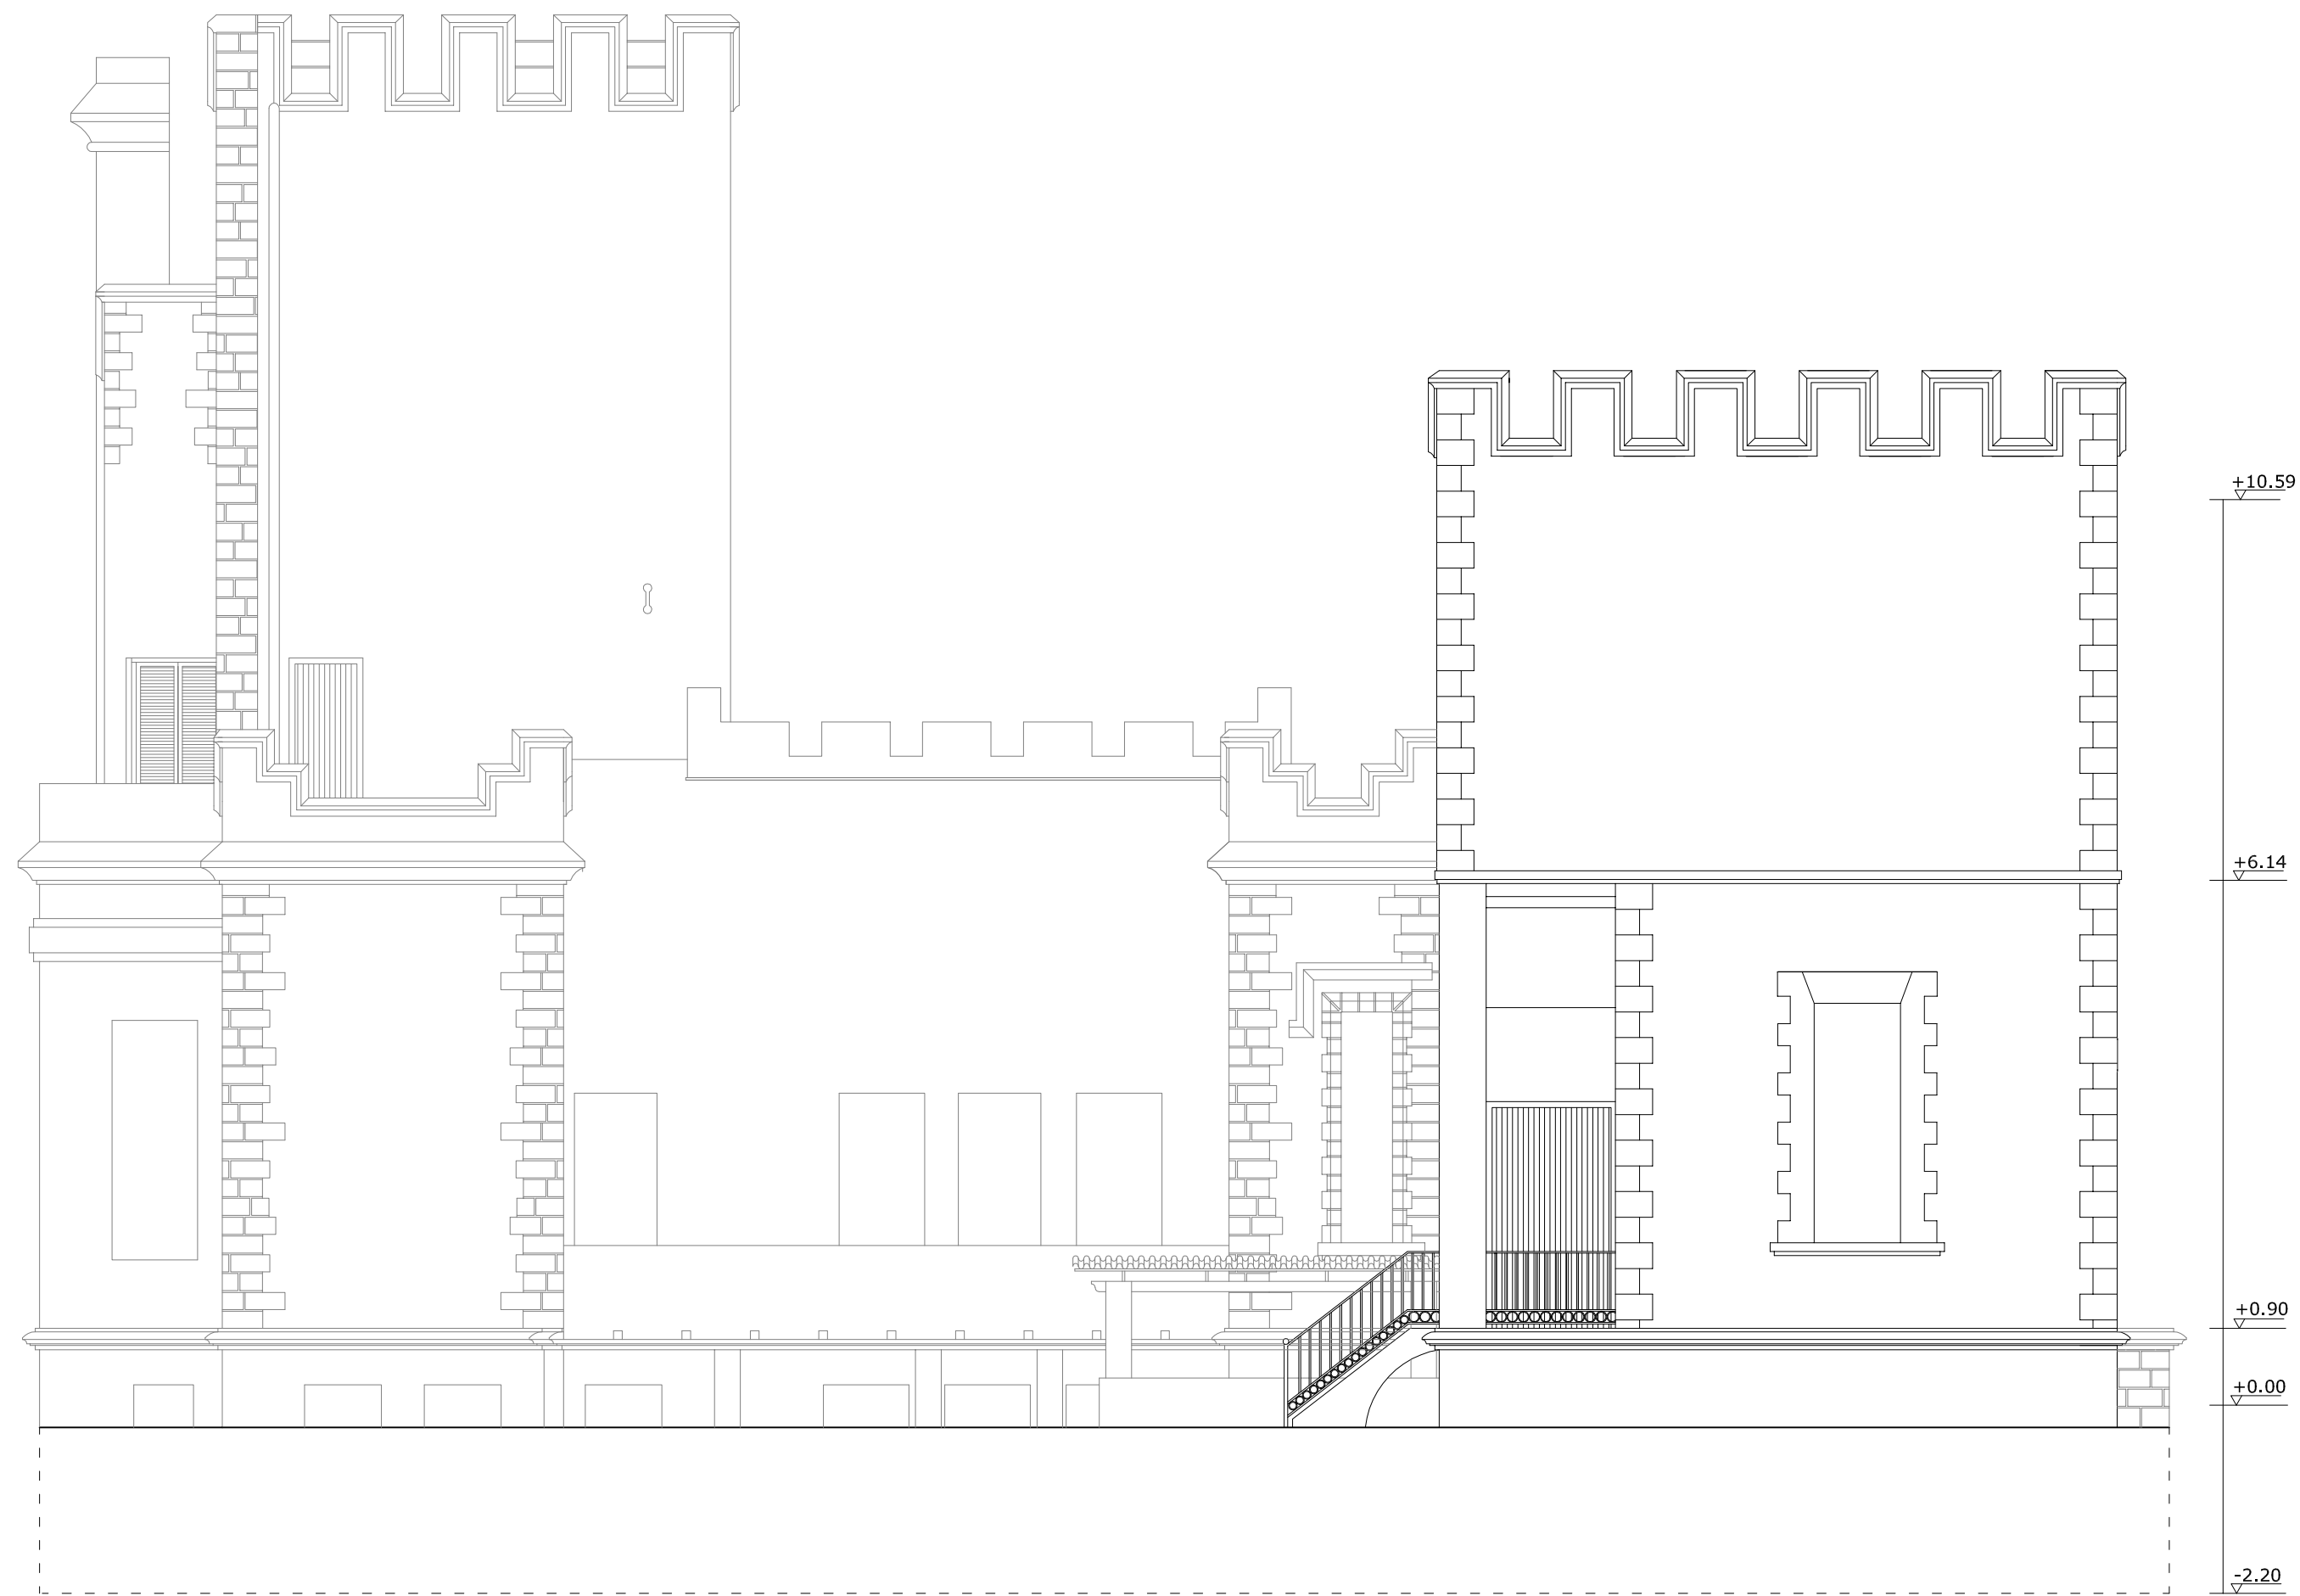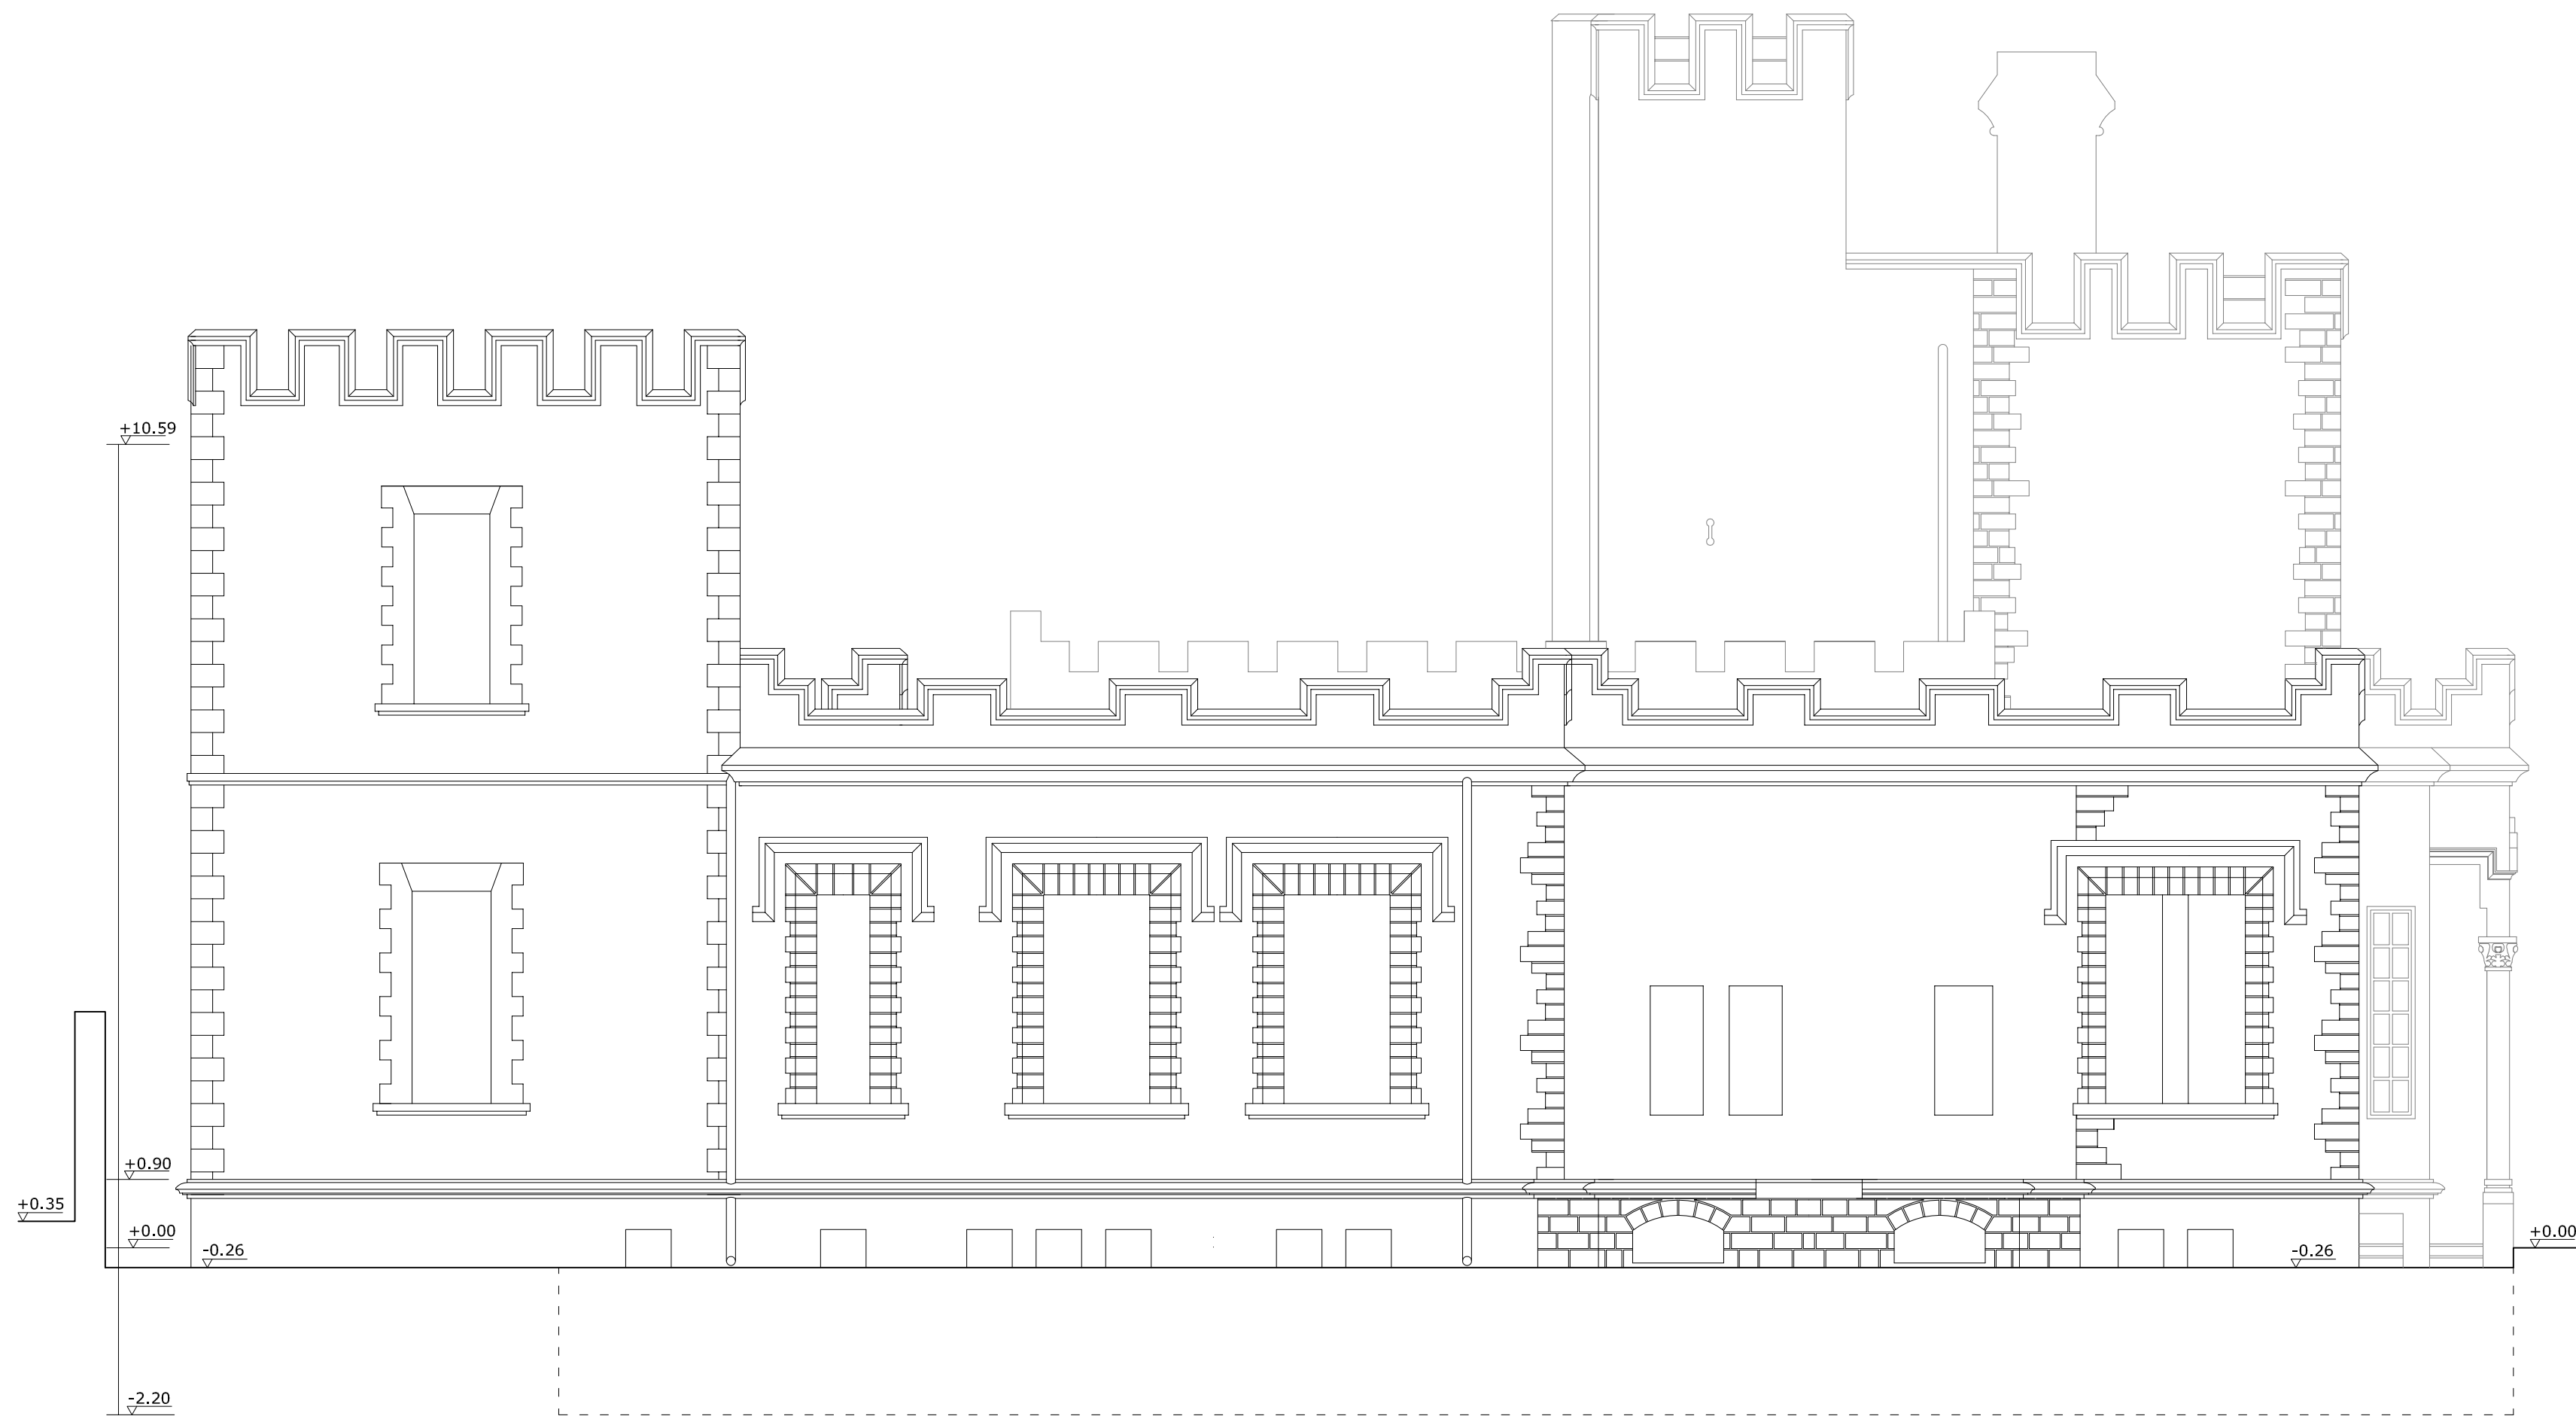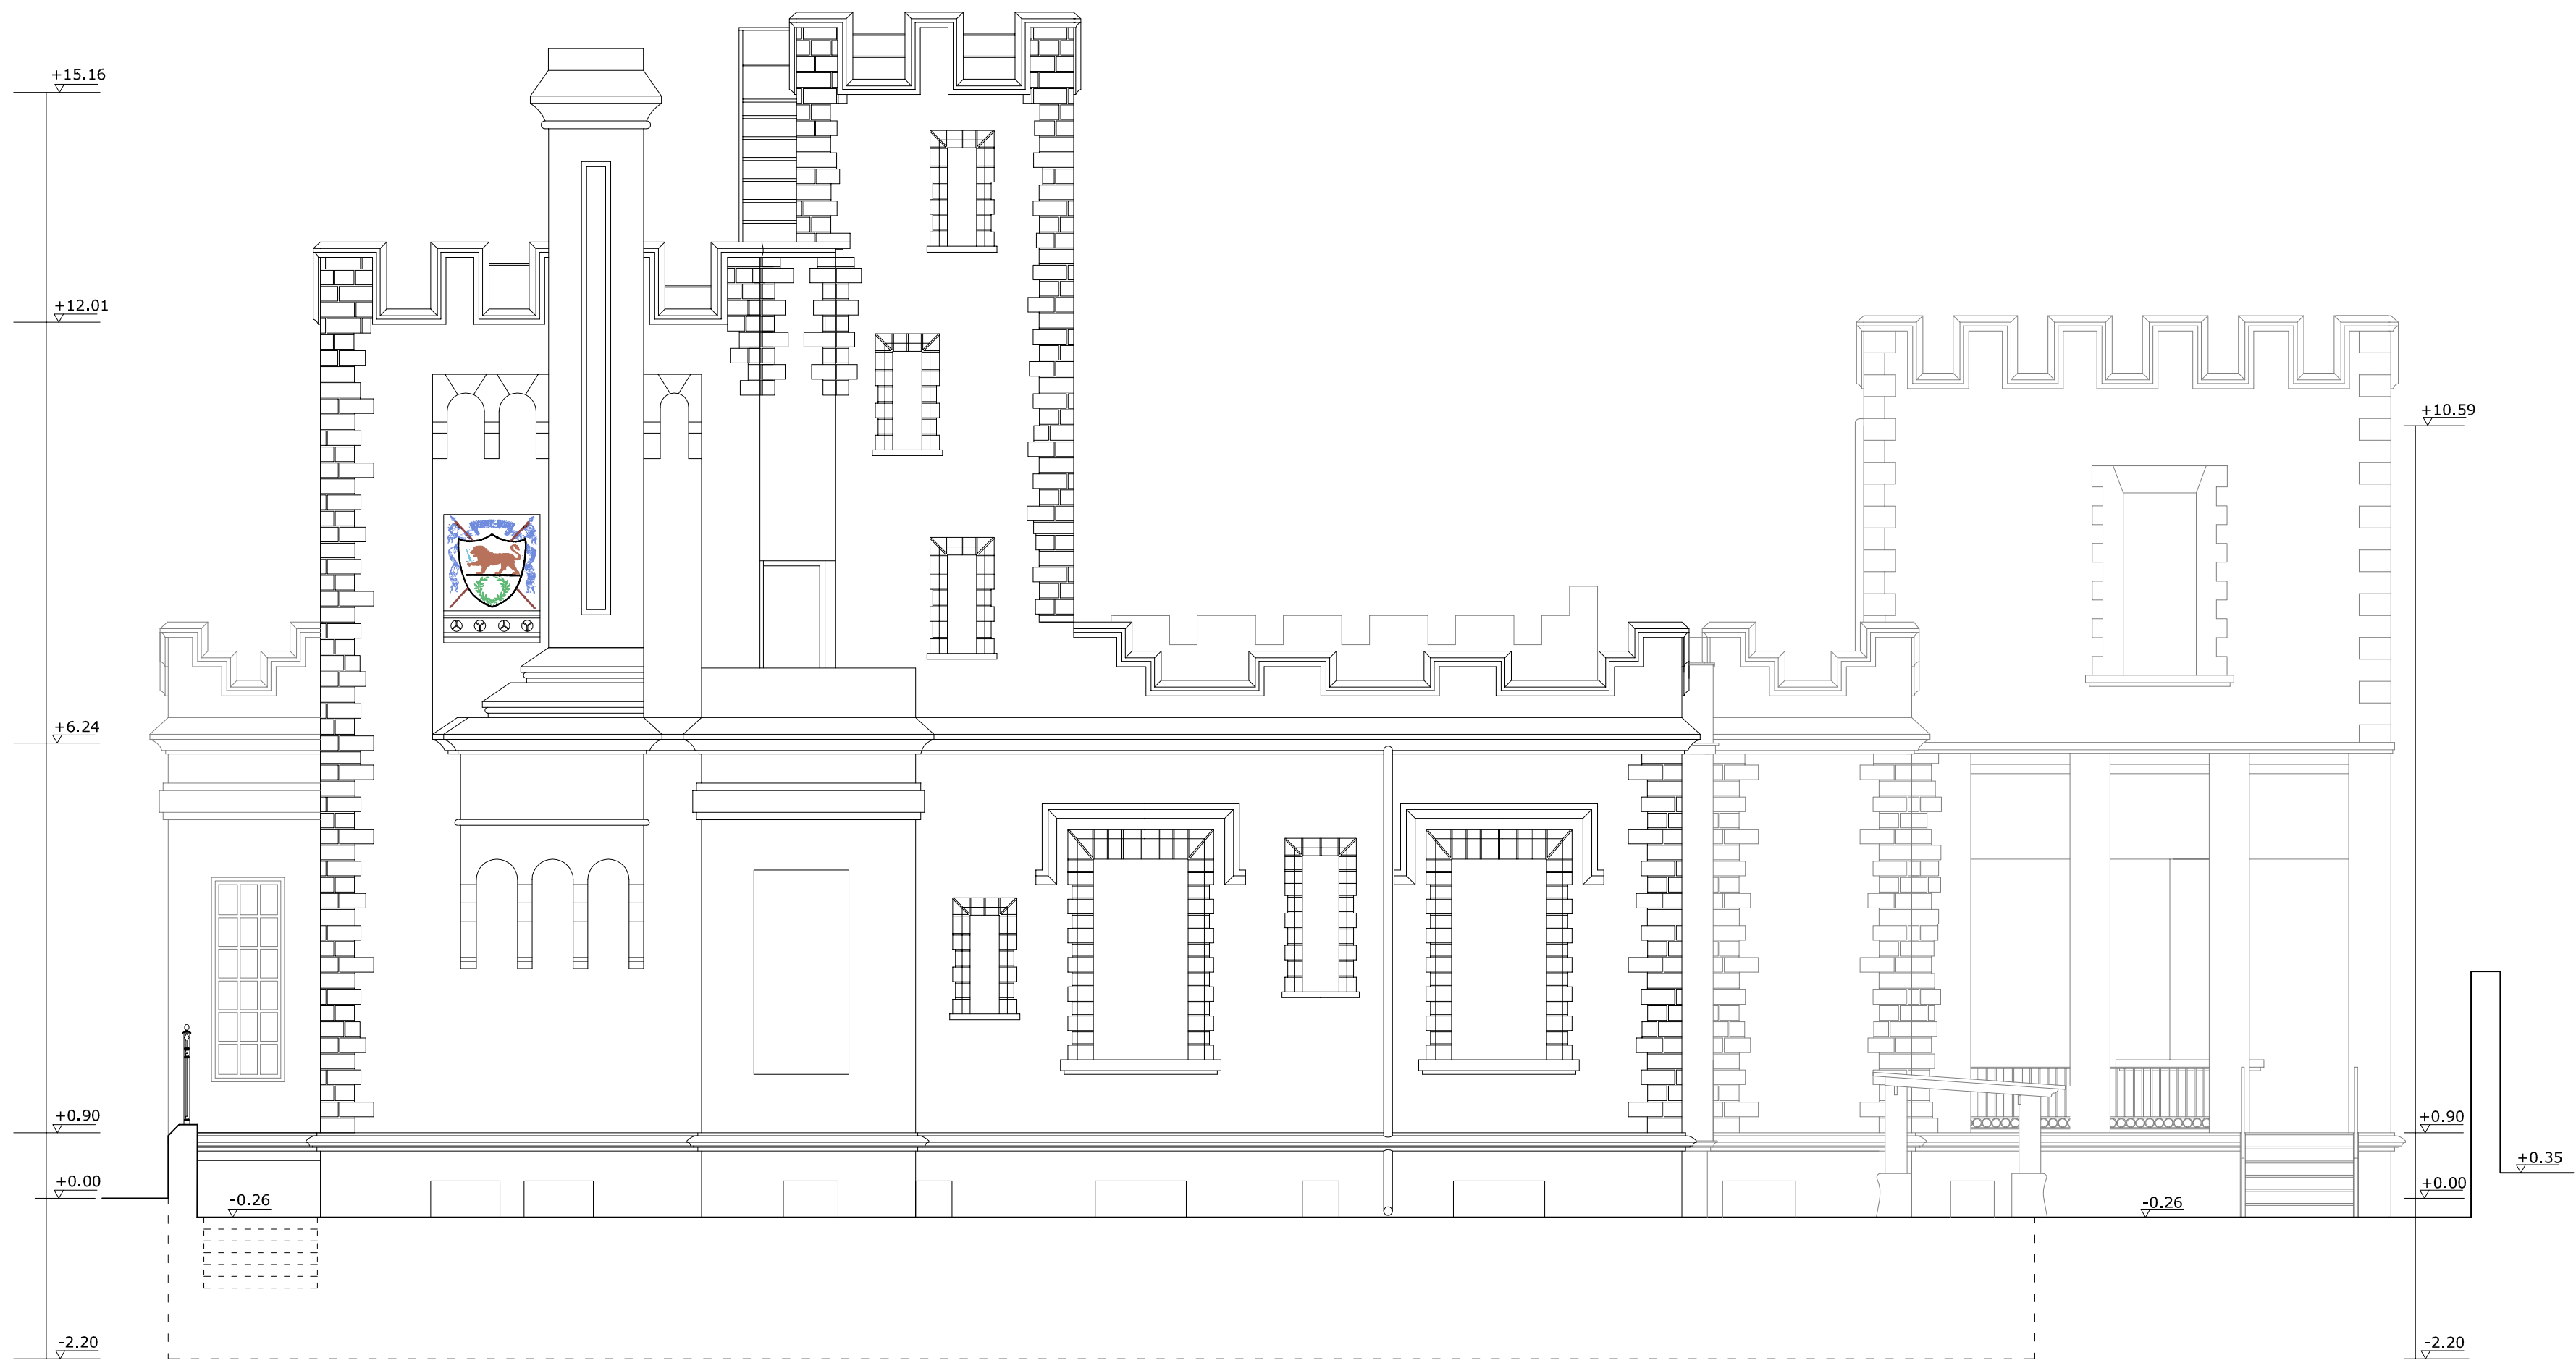

ACTUALIZADO FEB-2018		
 EXCMO. AYUNTAMIENTO DE SANLÚCAR DE BARRAMEDA	 GERENCIA MUNICIPAL DE URBANISMO	
DIRECTOR DEL PROYECTO ARQUITECTO	PROYECTO DE: REHABILITACIÓN DE EDIFICIO "EL CASTILLITO" PARA SEDE DE LA CONMEMORACIÓN DEL V CENTENARIO DE LA PRIMERA VUELTA AL MUNDO (Y FASE)	DEPARTAMENTO DE PROYECTOS Y OBRAS
RAFAEL GONZÁLEZ CALDERÓN	SITUACIÓN: Avenida de Bajo de Guía, 34, Sanlúcar de Barrameda	FECHA: FEBRERO 2018
FORMATO Y ESCALA DEL PLANO: DIN A1+...e: 1/75 0 0.75m 1.5m	NOMBRE DE PLANO: ESTADO ACTUAL ALZADOS	Nº DE PLANO: EA-4

